
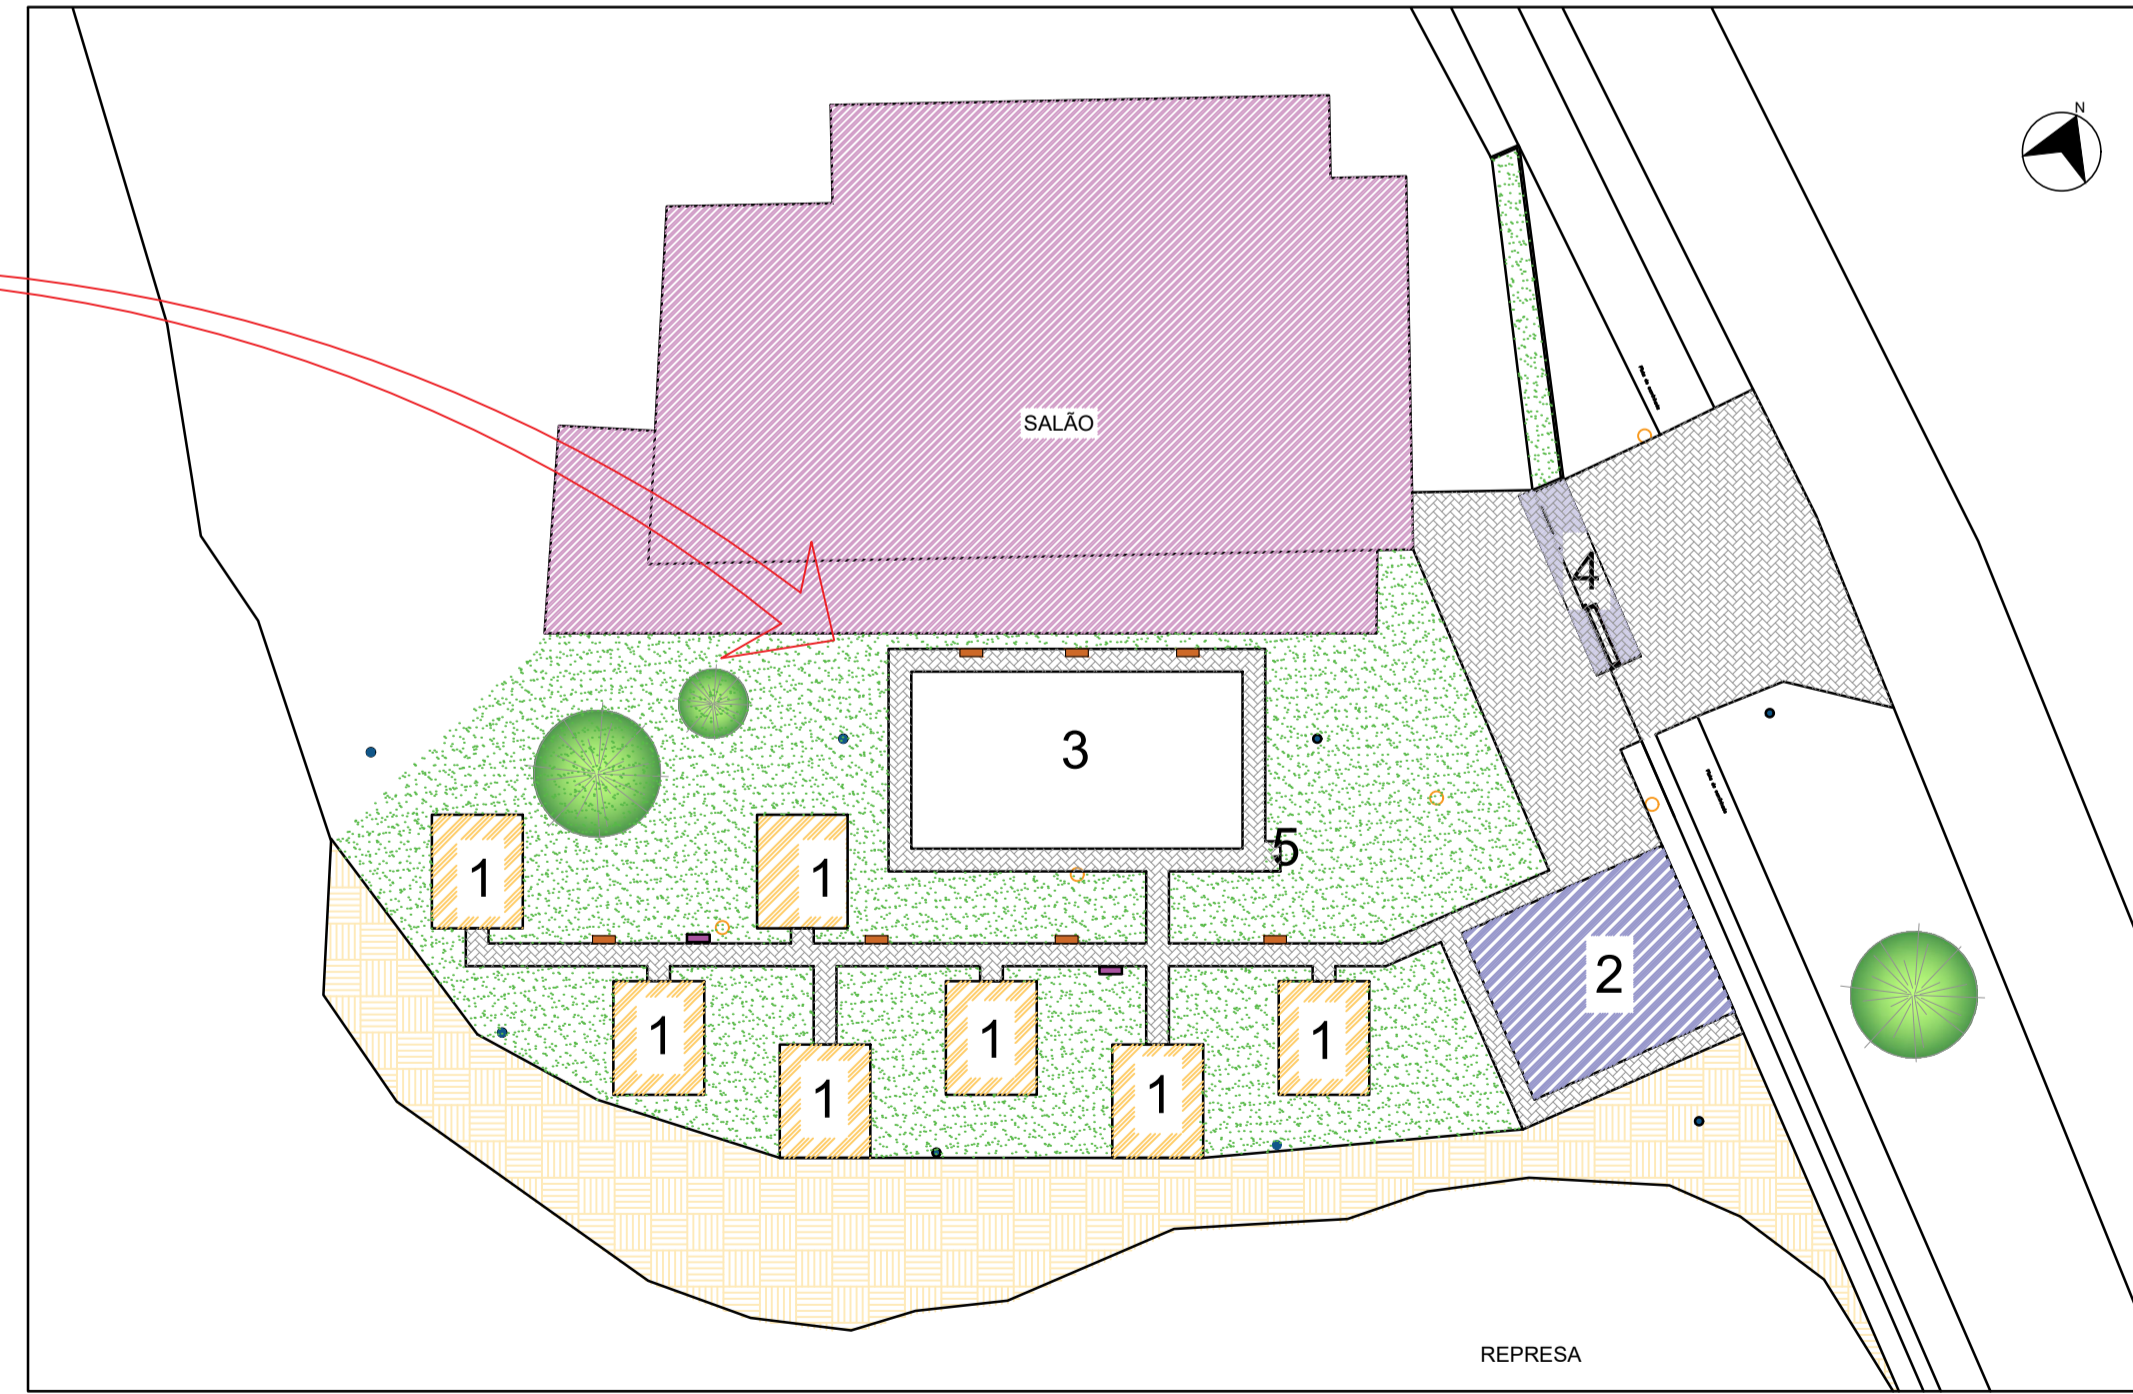


MAPA DO MUNICÍPIO DE MARAPOAMA SEM ESCALA

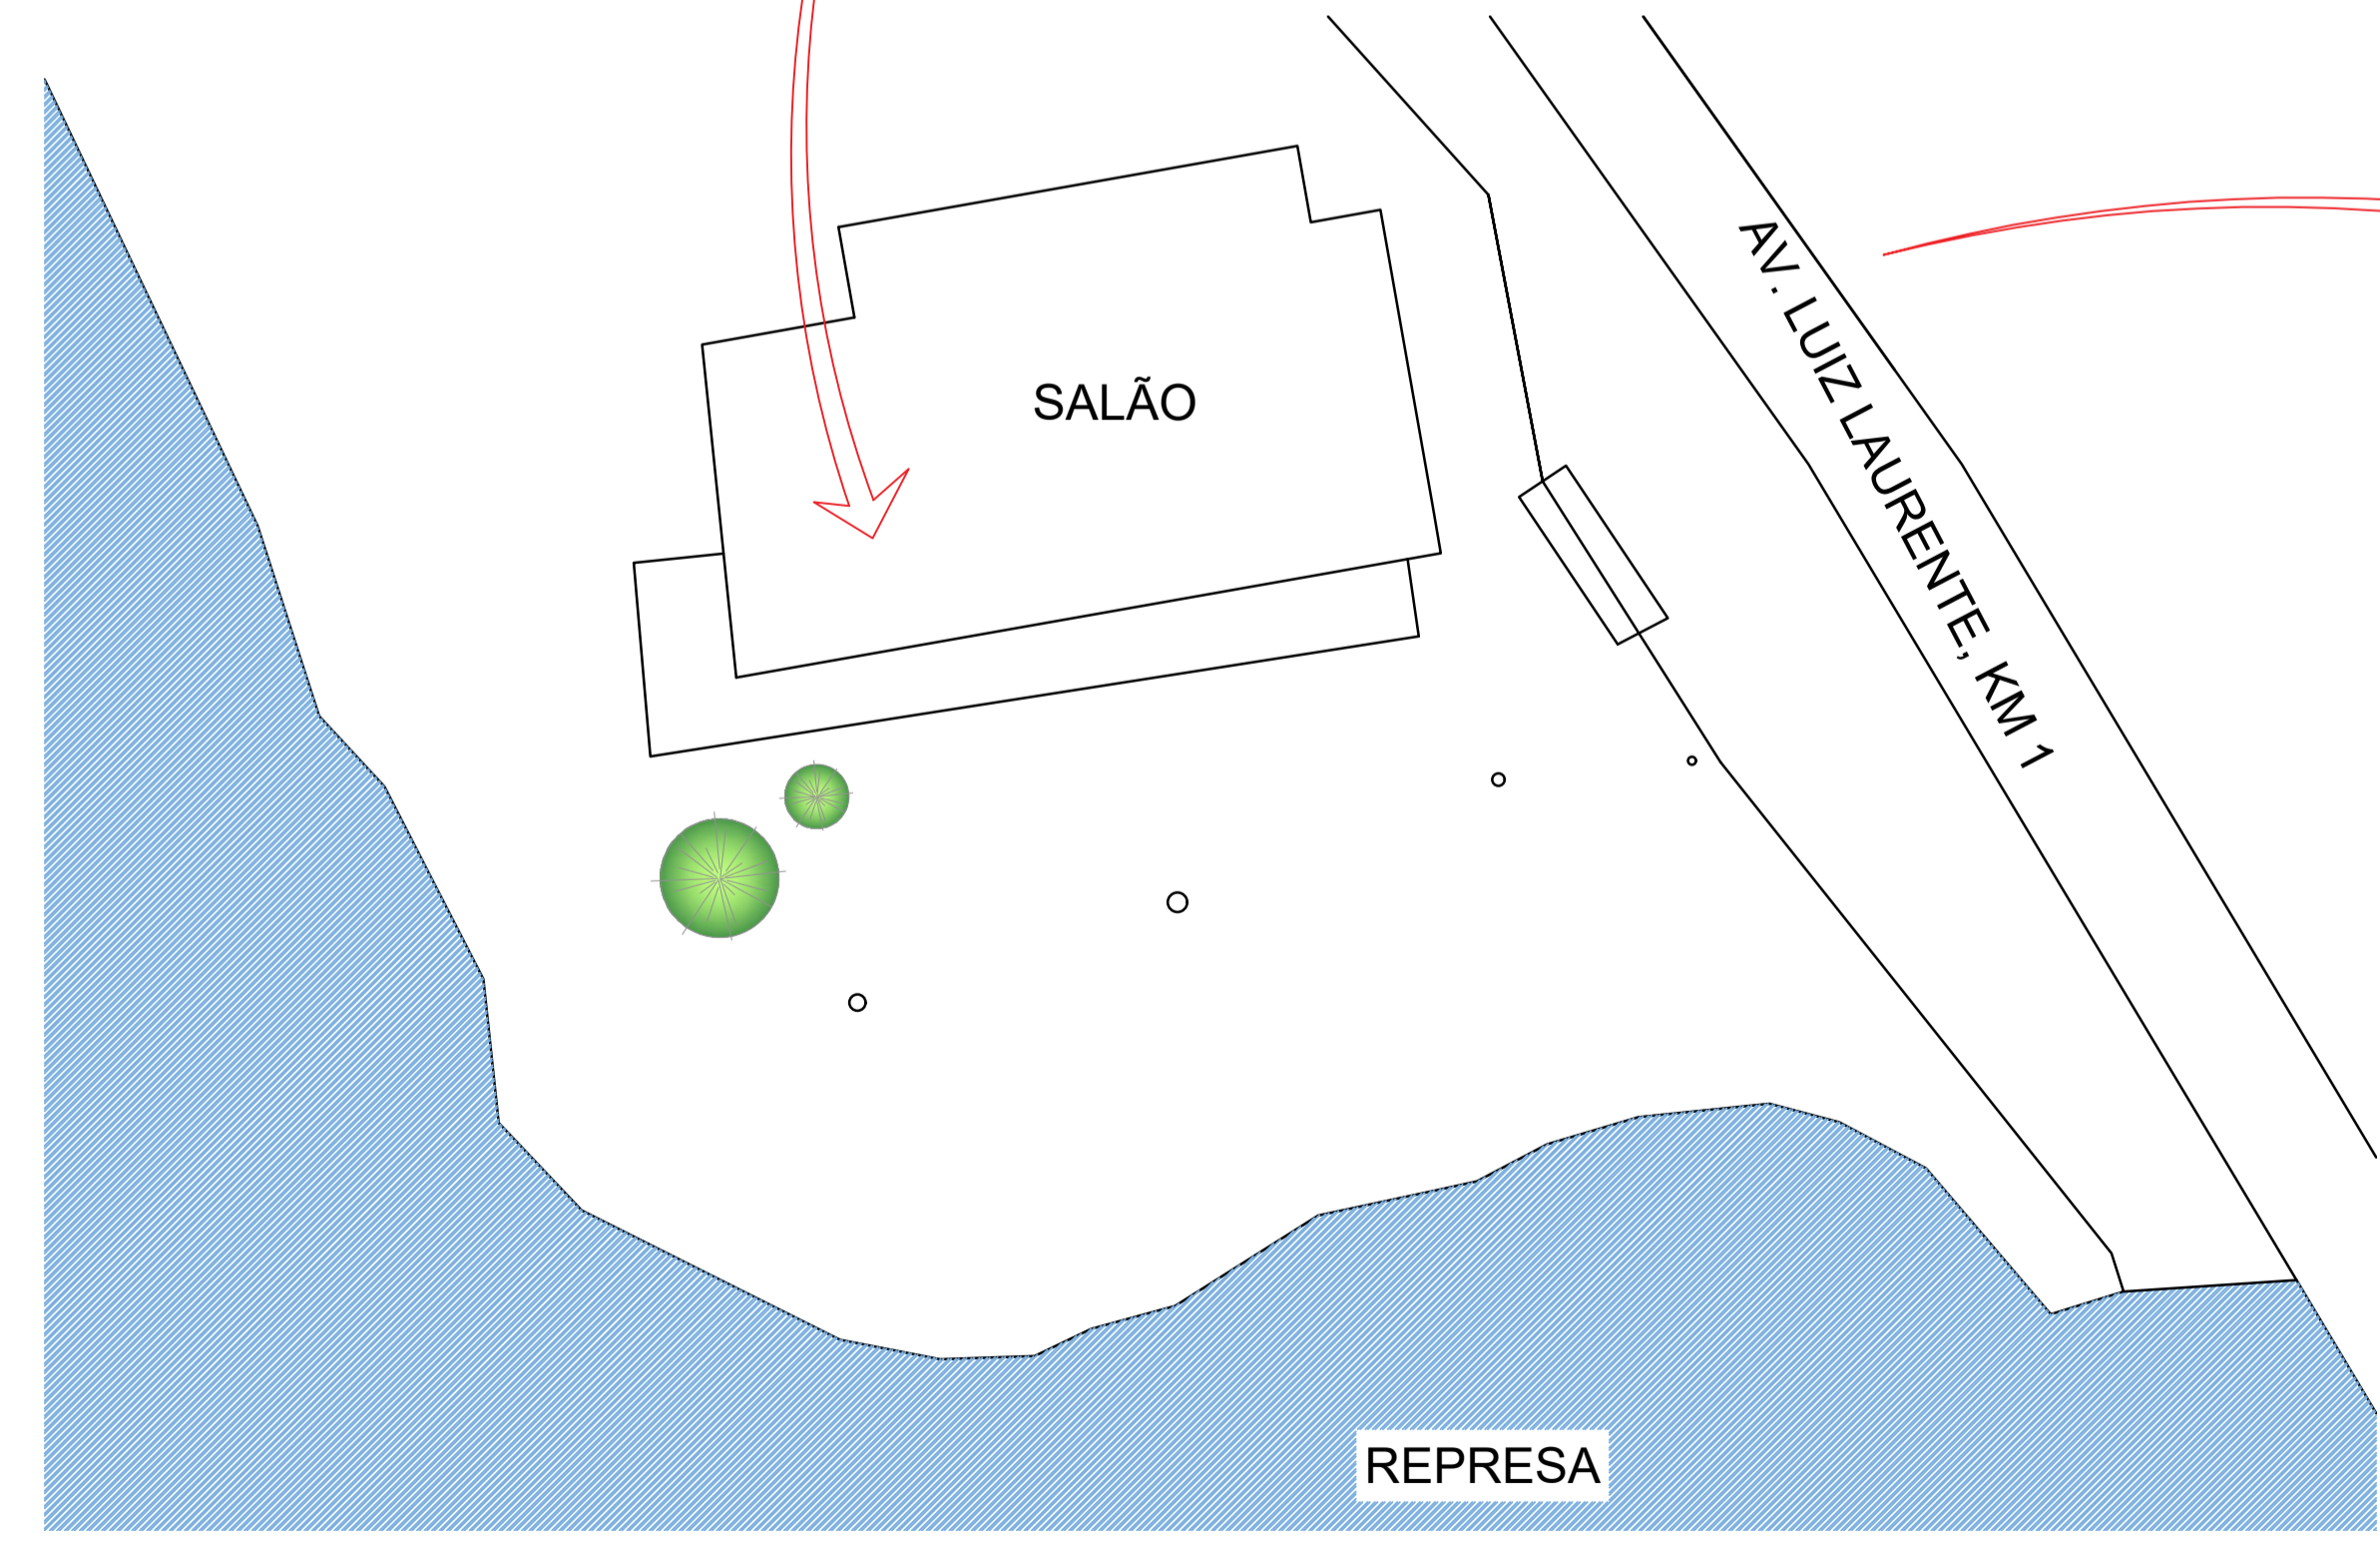

IMPLANTAÇÃO - ESCALA 1:500

- LEGENDA:
- 1 - QUIOSQUE
  - 2 - BAR
  - 3 - QUADRA DE AREIA
  - 4 - PORTARIA
  - 5 - CHUVEIROS

- POSTE EXISTENTE
- VEGETAÇÃO EXISTENTE
- NOVOS POSTES (8 unidades)
- PISO INTERTRAVADO
- BANCO (7 UNIDADES)
- CONJUNTO DE LEIXEIRAS (2 UN.)
- FAIXA DE AREIA

**PROJETO ARQUITETÔNICO**

**FOLHA: 01/08**




CONSTRUÇÃO DE UMA ÁREA DE LAZER AS MARGENS DA PRAINHA  
**LOCAL: AVENIDA LUIZ LAURENTE, KM 1**  
**MUNICÍPIO: MARAPOAMA - SP**  
**CLIENTE: PREFEITURA MUNICIPAL DE MARAPOAMA**

ESCALA: Informada

**ASSUNTO: LOCALIZAÇÃO E IMPLANTAÇÃO**

SITUAÇÃO S/ ESCALA:			JOSÉ ROMEU SACCANI ENG. CIVIL RESPONSÁVEL TÉCNICO CREA 5060019471
TERRENO ..... 51.579,50 m <sup>2</sup> EXISTENTE ..... 1557,44 m <sup>2</sup> A CONSTRUIR ..... 1574,81 m <sup>2</sup> TOTAL ..... 3132,5 m <sup>2</sup> TAXA DE OCUPAÇÃO ..... 6,05%			

PREFEITURA MUNICIPAL DE MARAPOAMA  
 LOURENÇO LORENÇETTI  
 PREFEITO MUNICIPAL

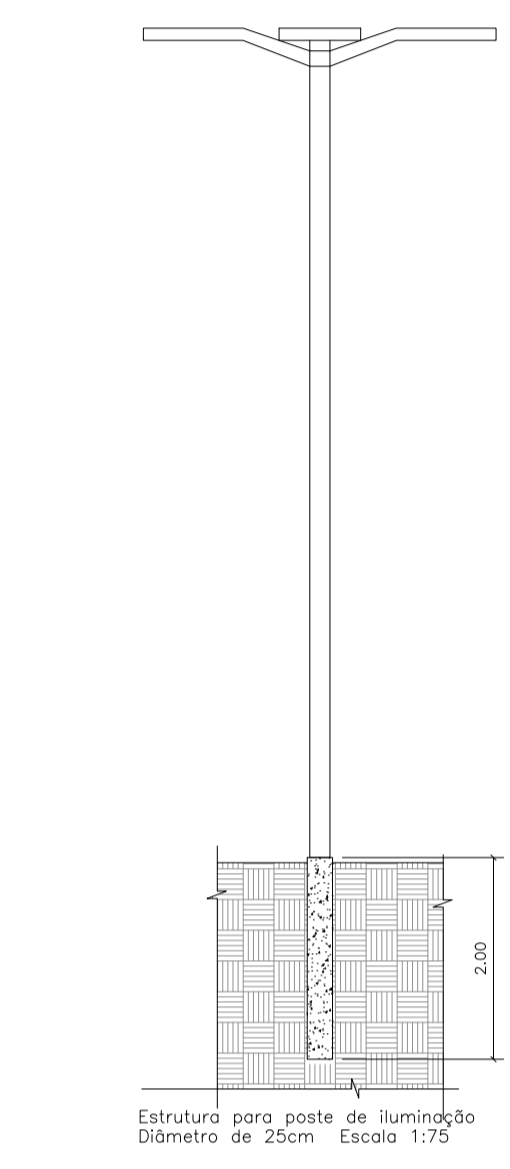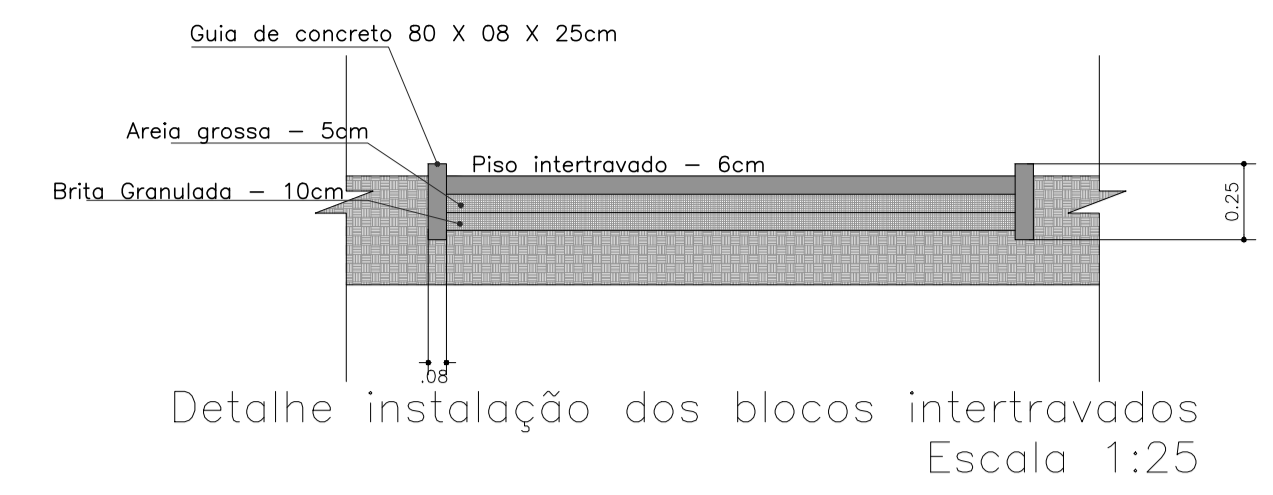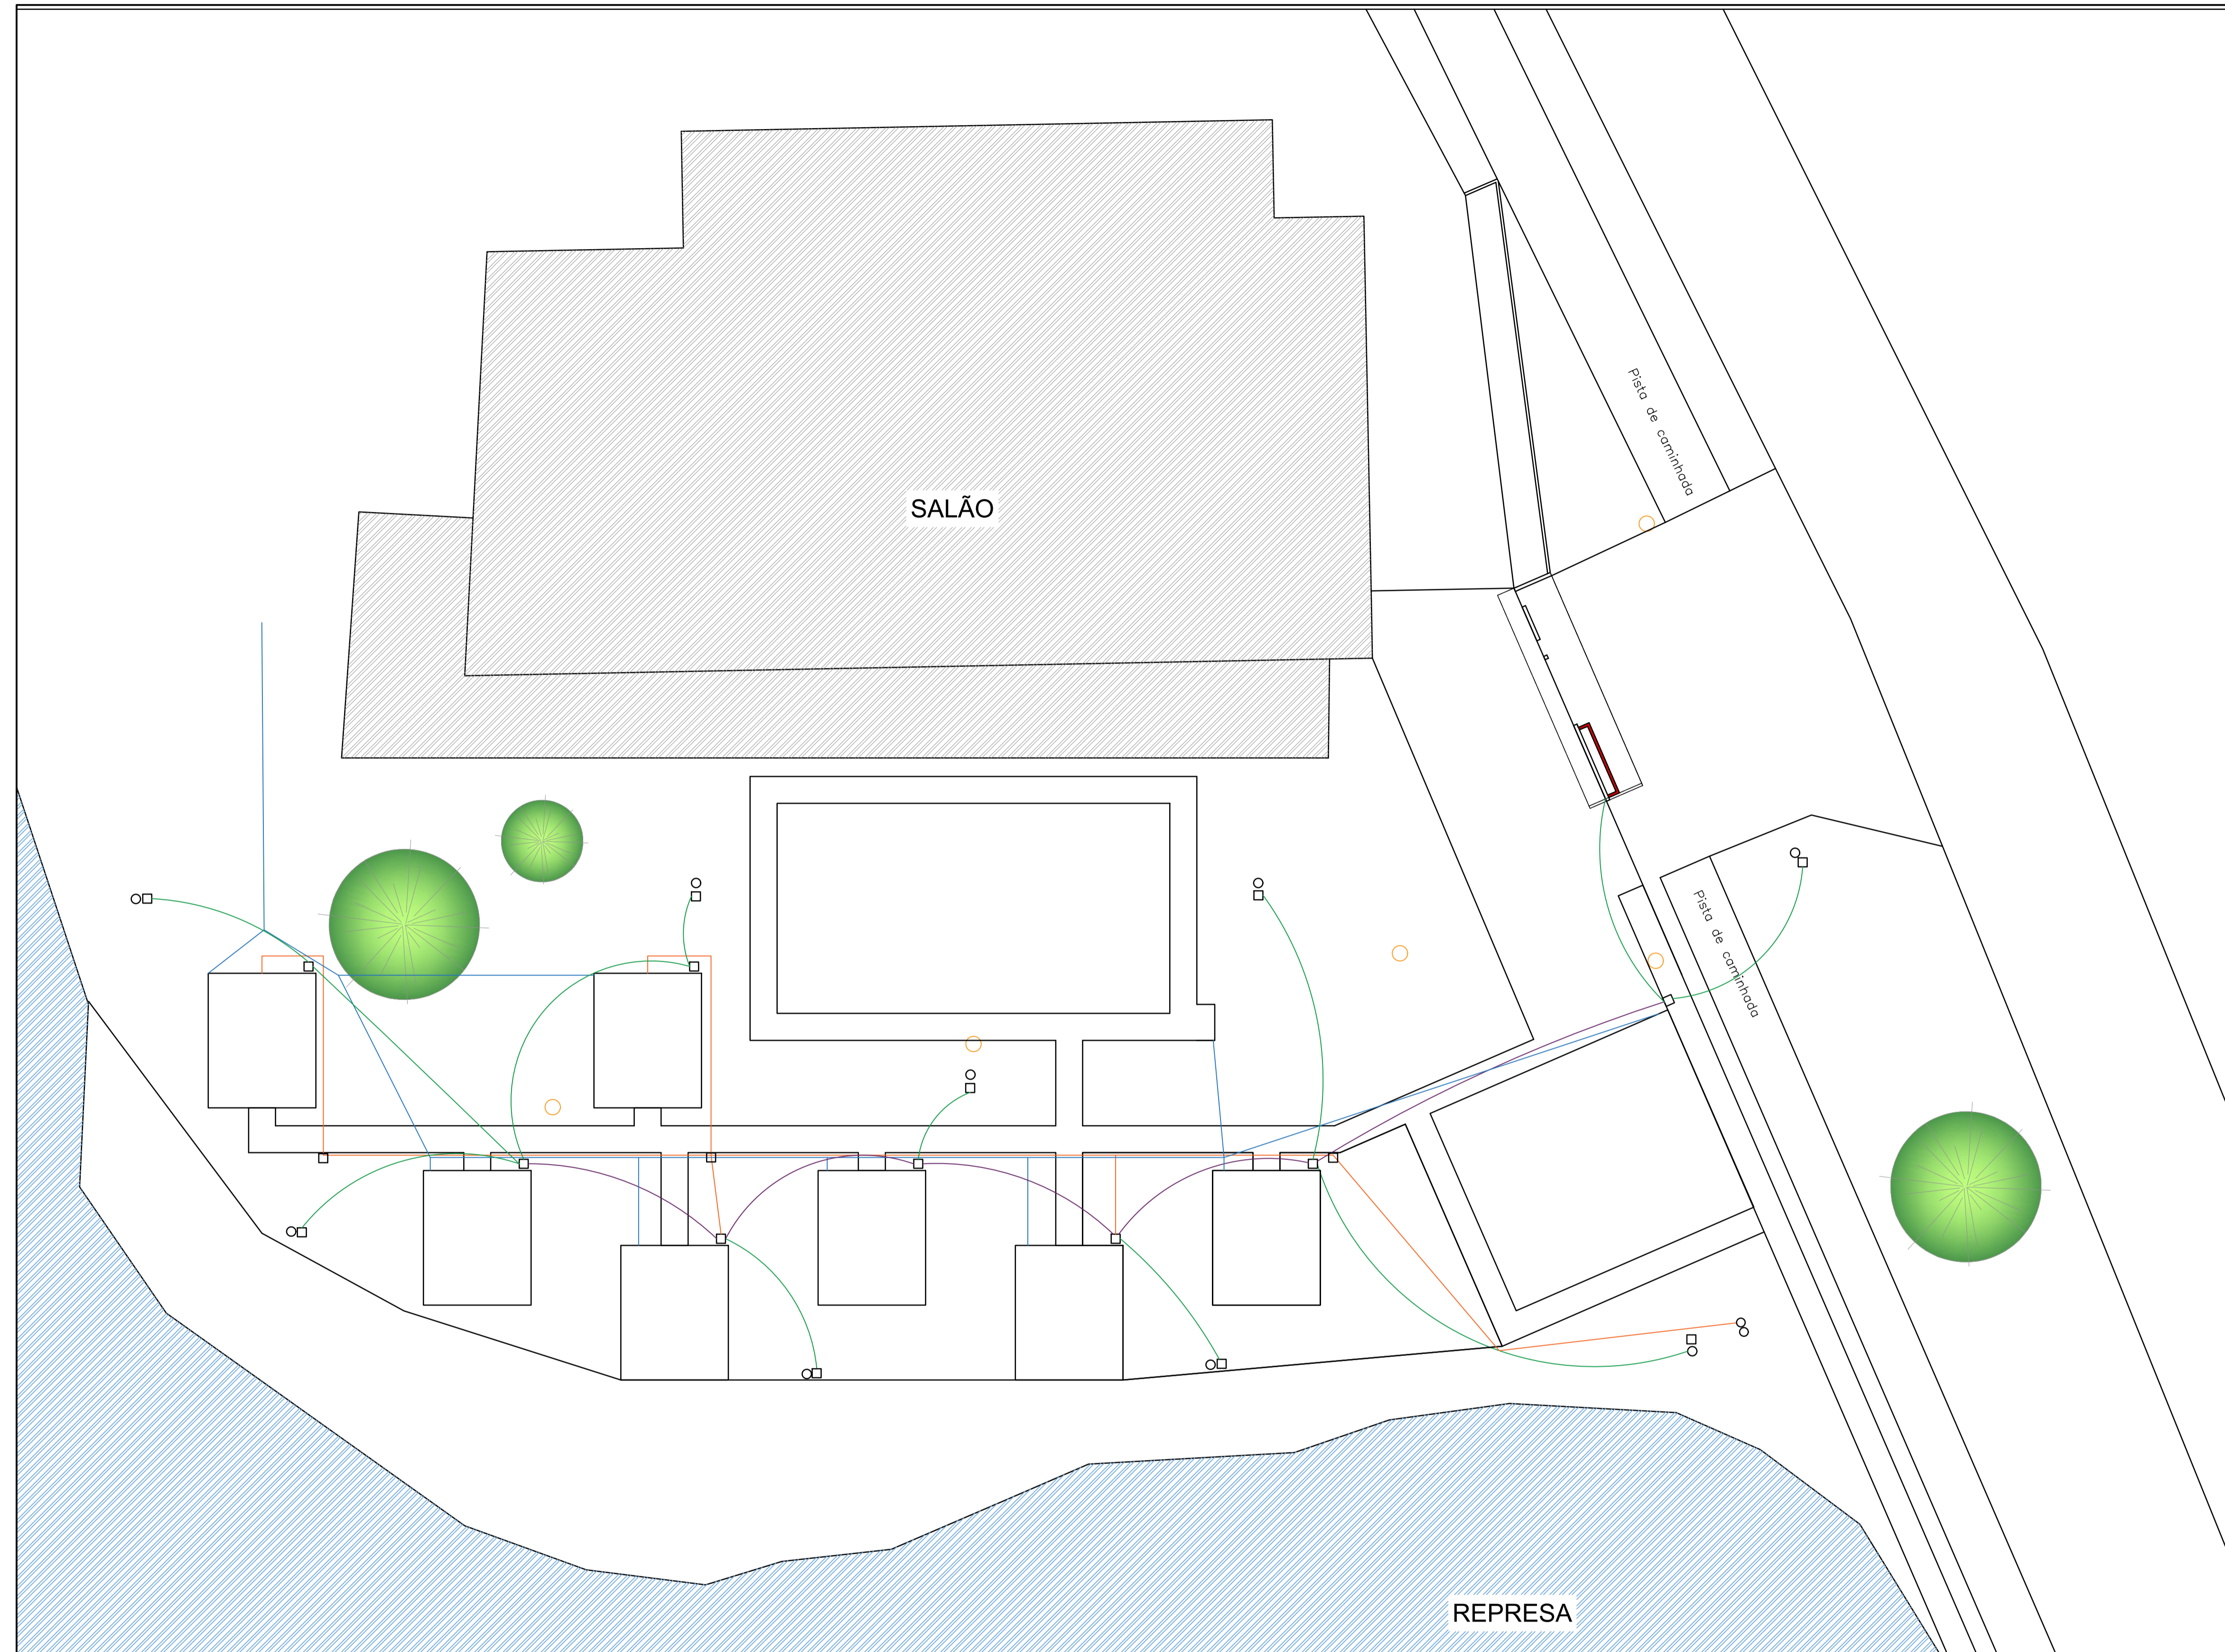

<b>PROJETO ARQUITETÔNICO</b>		<b>FOLHA:</b> <b>02/08</b>
CONSTRUÇÃO DE UMA ÁREA DE LAZER AS MARGENS DA PRAINHA		
LOCAL: AVENIDA LUIZ LAURENTE, KM 1		
MUNICÍPIO: MARAPOAMA - SP		
CLIENTE: PREFEITURA MUNICIPAL DE MARAPOAMA		
		ESCALA: Informada
<b>ASSUNTO: LOCAÇÃO E DETALHES</b>		
SITUAÇÃO S/ ESCALA:		
<b>ÁREAS (M²)</b> TERRENO ..... 51.579,50 m² EXISTENTE ..... 1557,44 m² A CONSTRUIR ..... 1574,81m² TOTAL ..... 3132,5m² TAXA DE OCUPAÇÃO ..... 6,05%		JOSÉ ROMEU SACCANI ENG. CIVIL RESPONSÁVEL TÉCNICO CREA 5060019471  ART DO PROJETO: 2620260153933 JANEIRO DE 2026

**ÁGUA, ELÉTRICA E ESGOTO - ESCALA 1:200**



— esgoto pvc rígido - DN 100 mm

— Abastecimento água - DN 25mm

— Conduite Eletroduto 2 Polegada 50mm - Cabo elétrico com bitola de 16 mm

— Conduite Eletroduto 2 Polegada 50mm - Cabo elétrico com bitola de 2,5 mm

Cabo elétrico, composto por quatro condutores, sendo:  
 Dois condutores de fase (F1 e F2)  
 Um condutor neutro (N)  
 Um condutor de proteção (PE – terra)

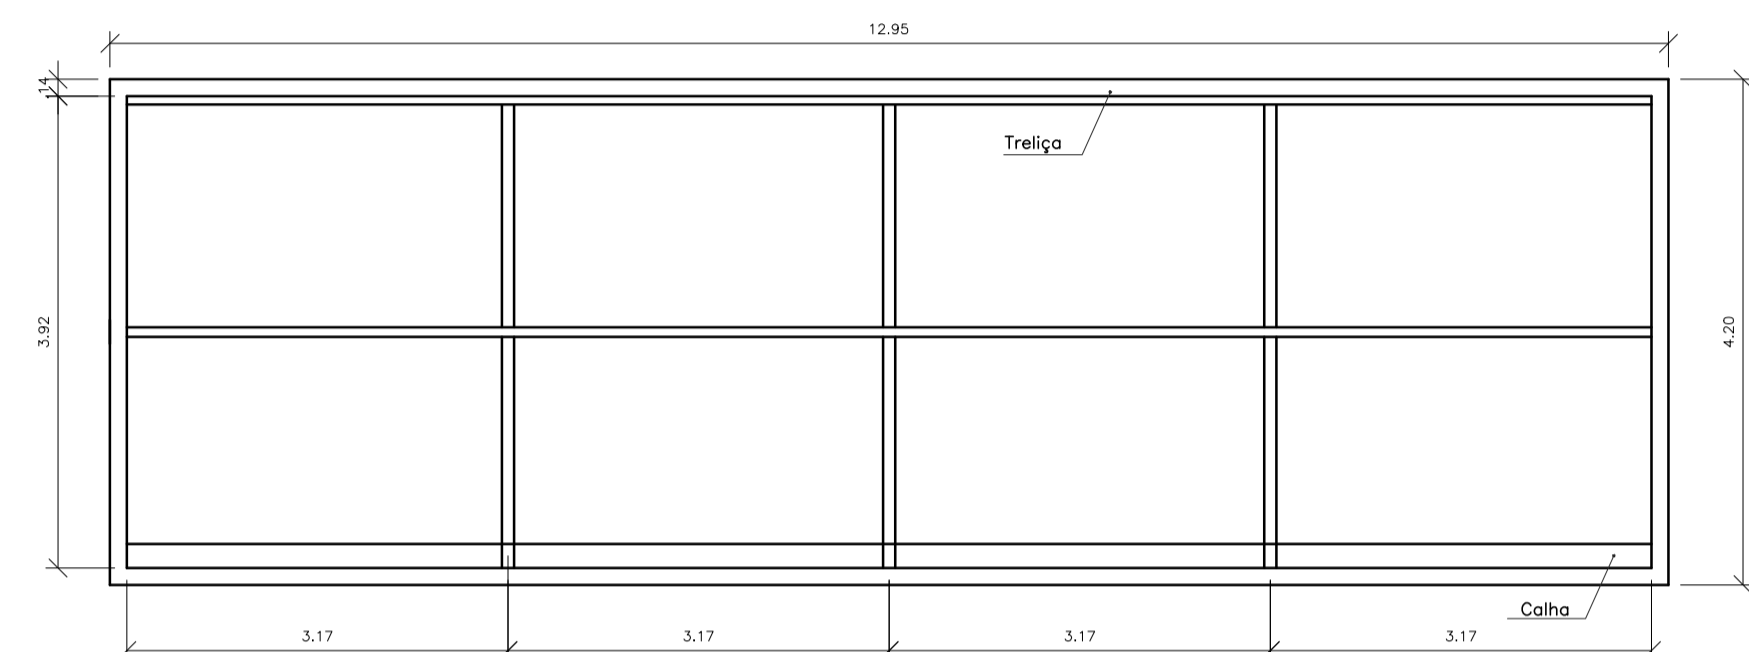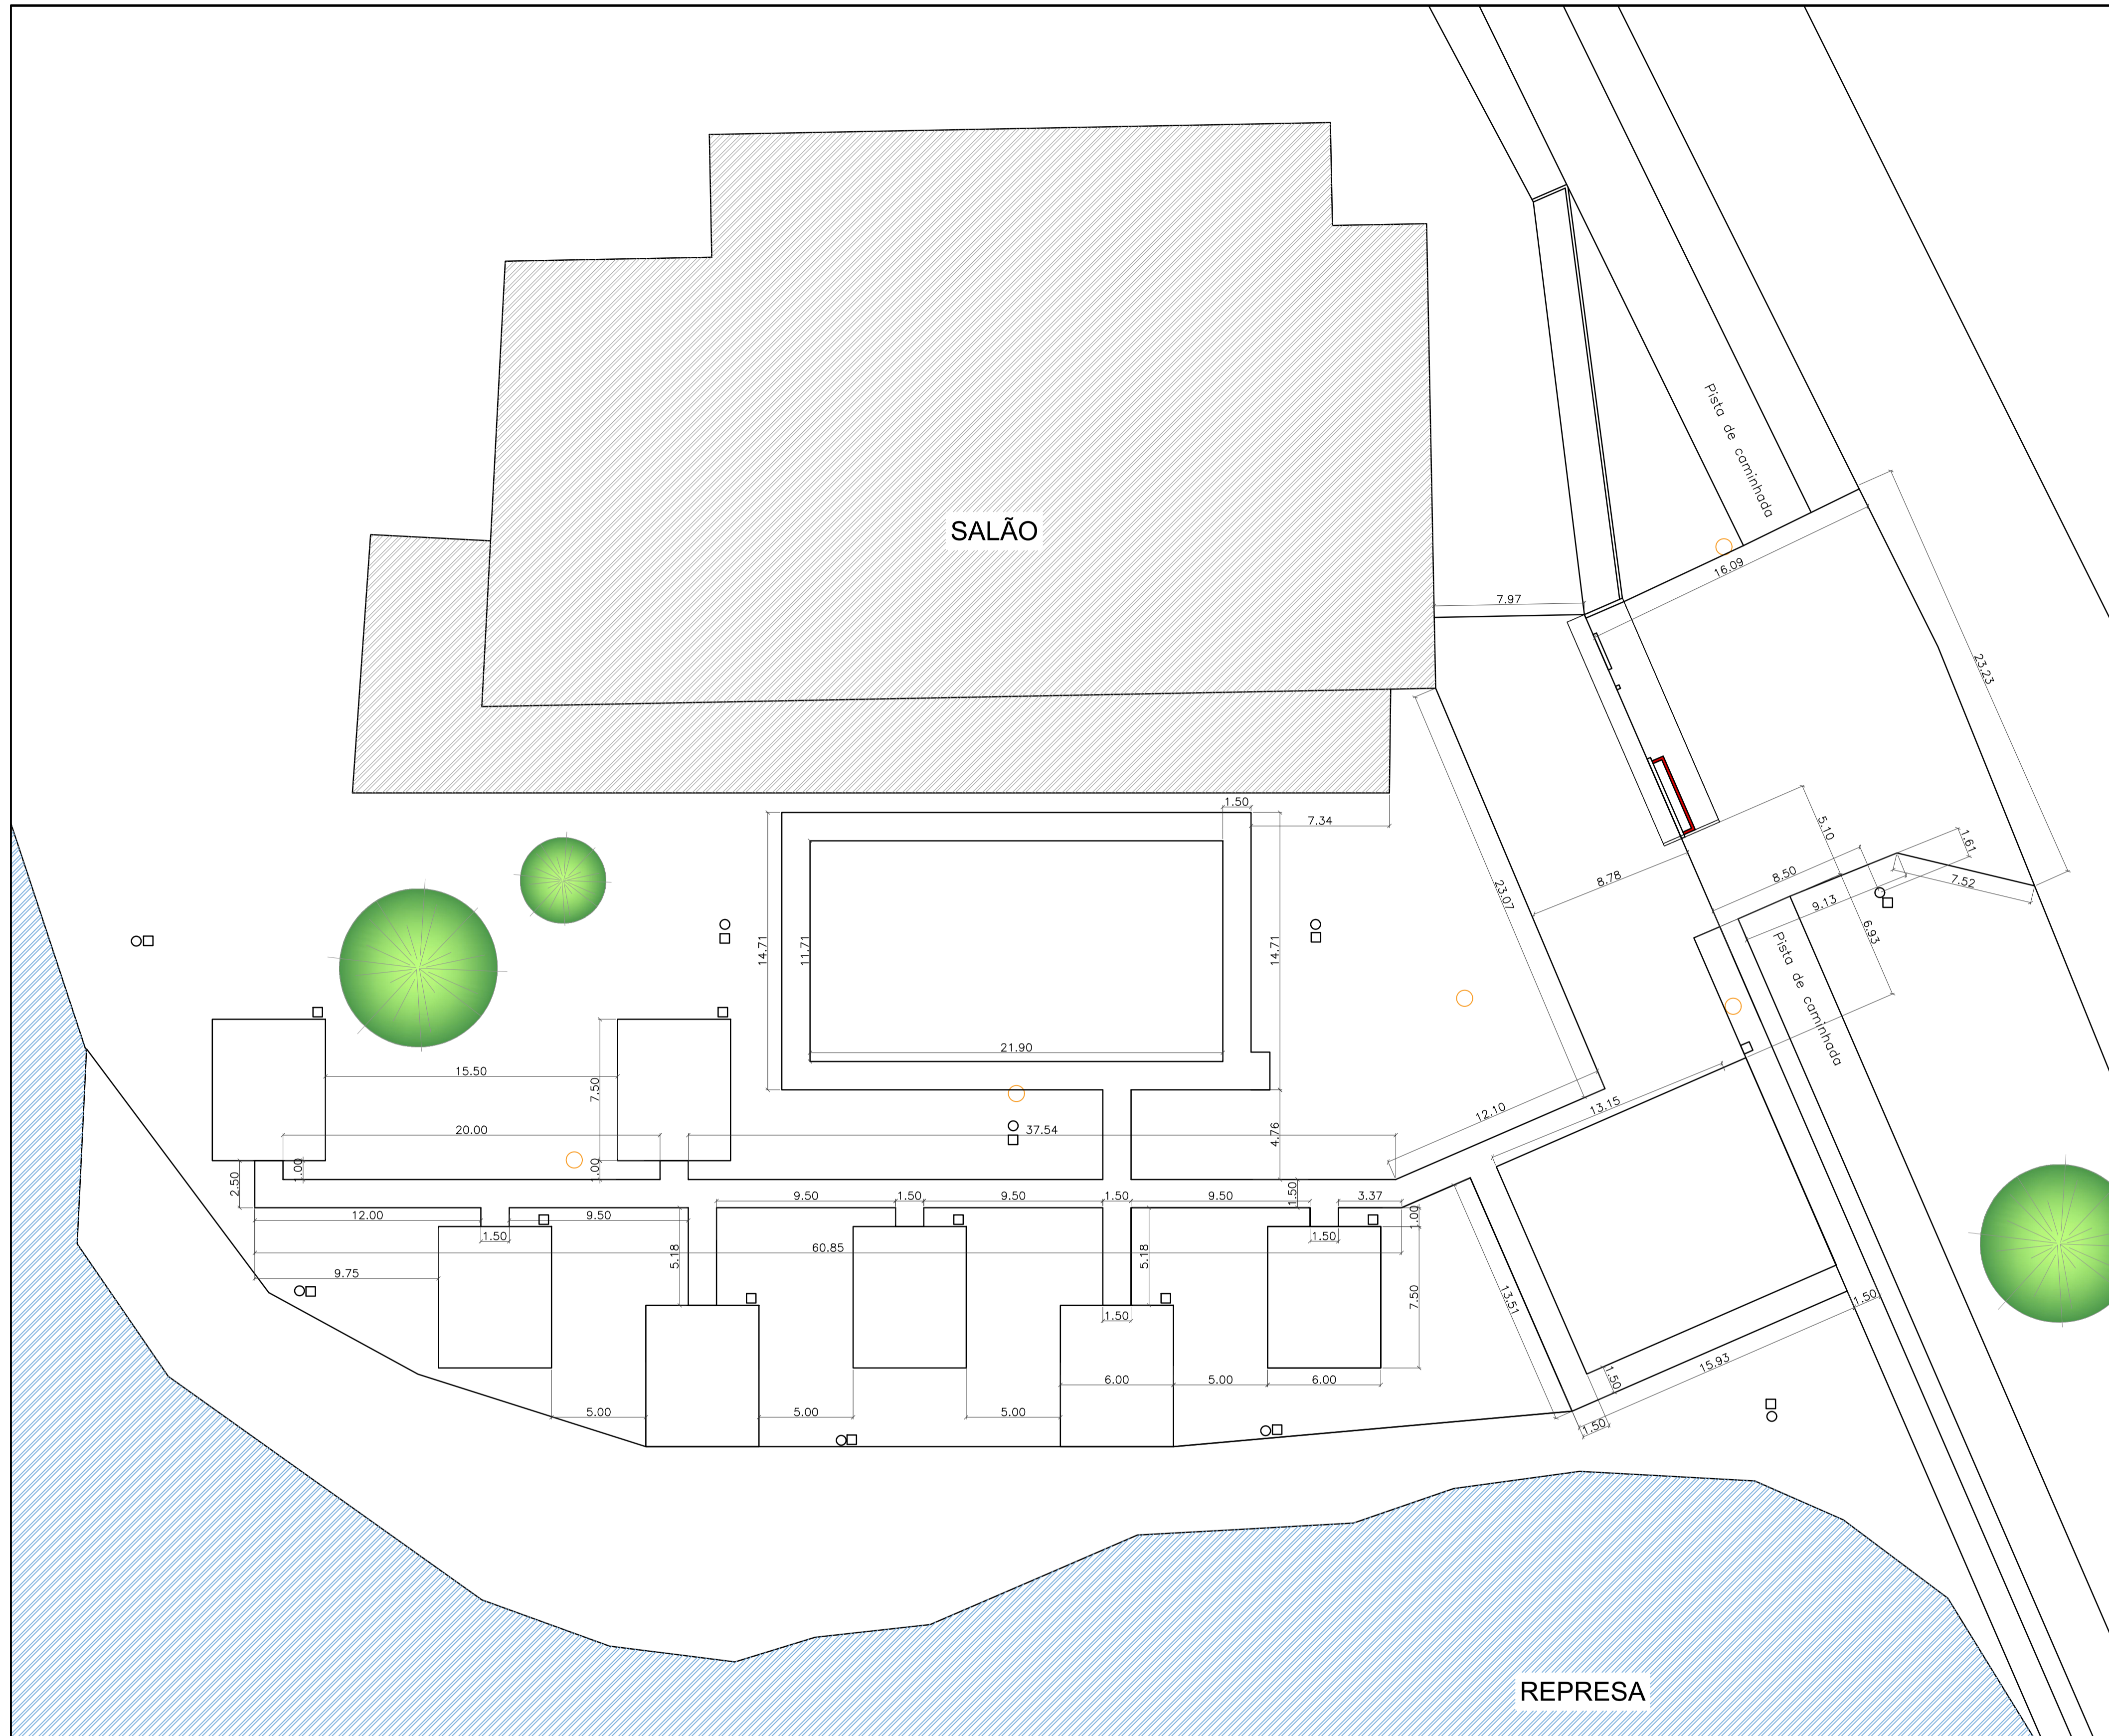

Estrutura cobertura da portaria  
Escala 1:100

IMPLANTAÇÃO - ESCALA 1:200

Área Piso Intertravado: 770,00m<sup>2</sup>

**PROJETO ARQUITETÔNICO**

**FOLHA:**  
**03/08**


CONSTRUÇÃO DE UMA ÁREA DE LAZER AS MARGENS DA PRAINHA  
**LOCAL:** AVENIDA LUIZ LAURENTE, KM 1  
**MUNICÍPIO:** MARAPOAMA - SP  
**CLIENTE:** PREFEITURA MUNICIPAL DE MARAPOAMA

**ESCALA:** Informada

**ASSUNTO:** LOCAÇÃO E DETALHES

SITUAÇÃO S/ ESCALA:			JOSÉ ROMEU SACCANI ENG. CIVIL RESPONSÁVEL TÉCNICO CREA 5060019471
TERRENO ..... 51.579,50 m <sup>2</sup> EXISTENTE ..... 1557,44 m <sup>2</sup> A CONSTRUIR ..... 1574,81m <sup>2</sup> TOTAL ..... 3132,5m <sup>2</sup> TAXA DE OCUPAÇÃO ..... 6,05%			


PREFEITURA MUNICIPAL DE MARAPOAMA  
 LOURENÇO LORENÇETTI  
 PREFEITO MUNICIPAL

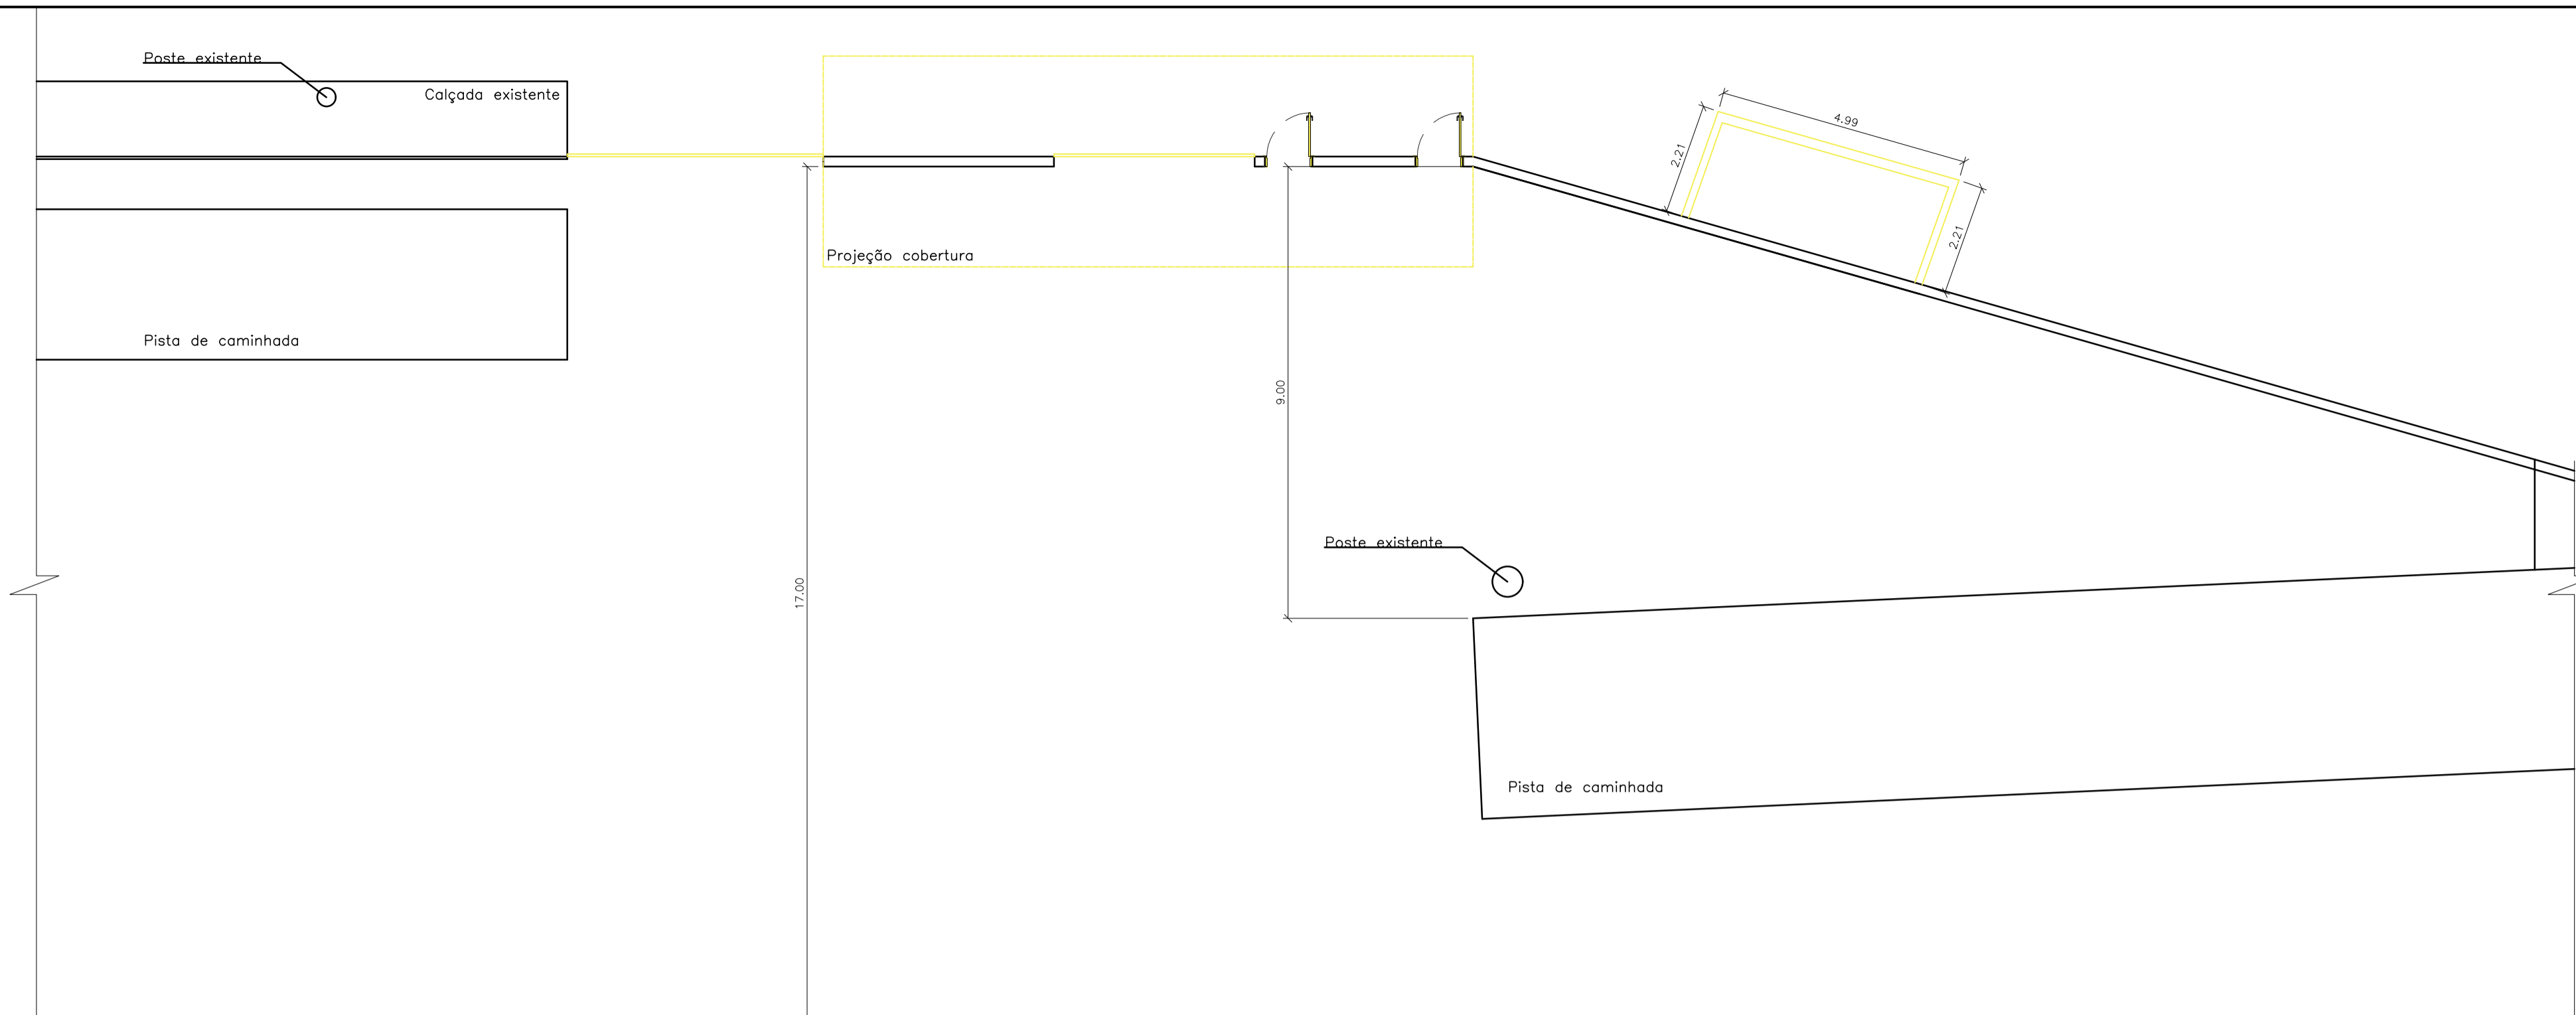

Portaria  
 Áreas a demolir  
 Escala 1:100

LEGENDA:  
 ■ PAREDE A DEMOLIR


Avenida Luiz Laurente, Km 1

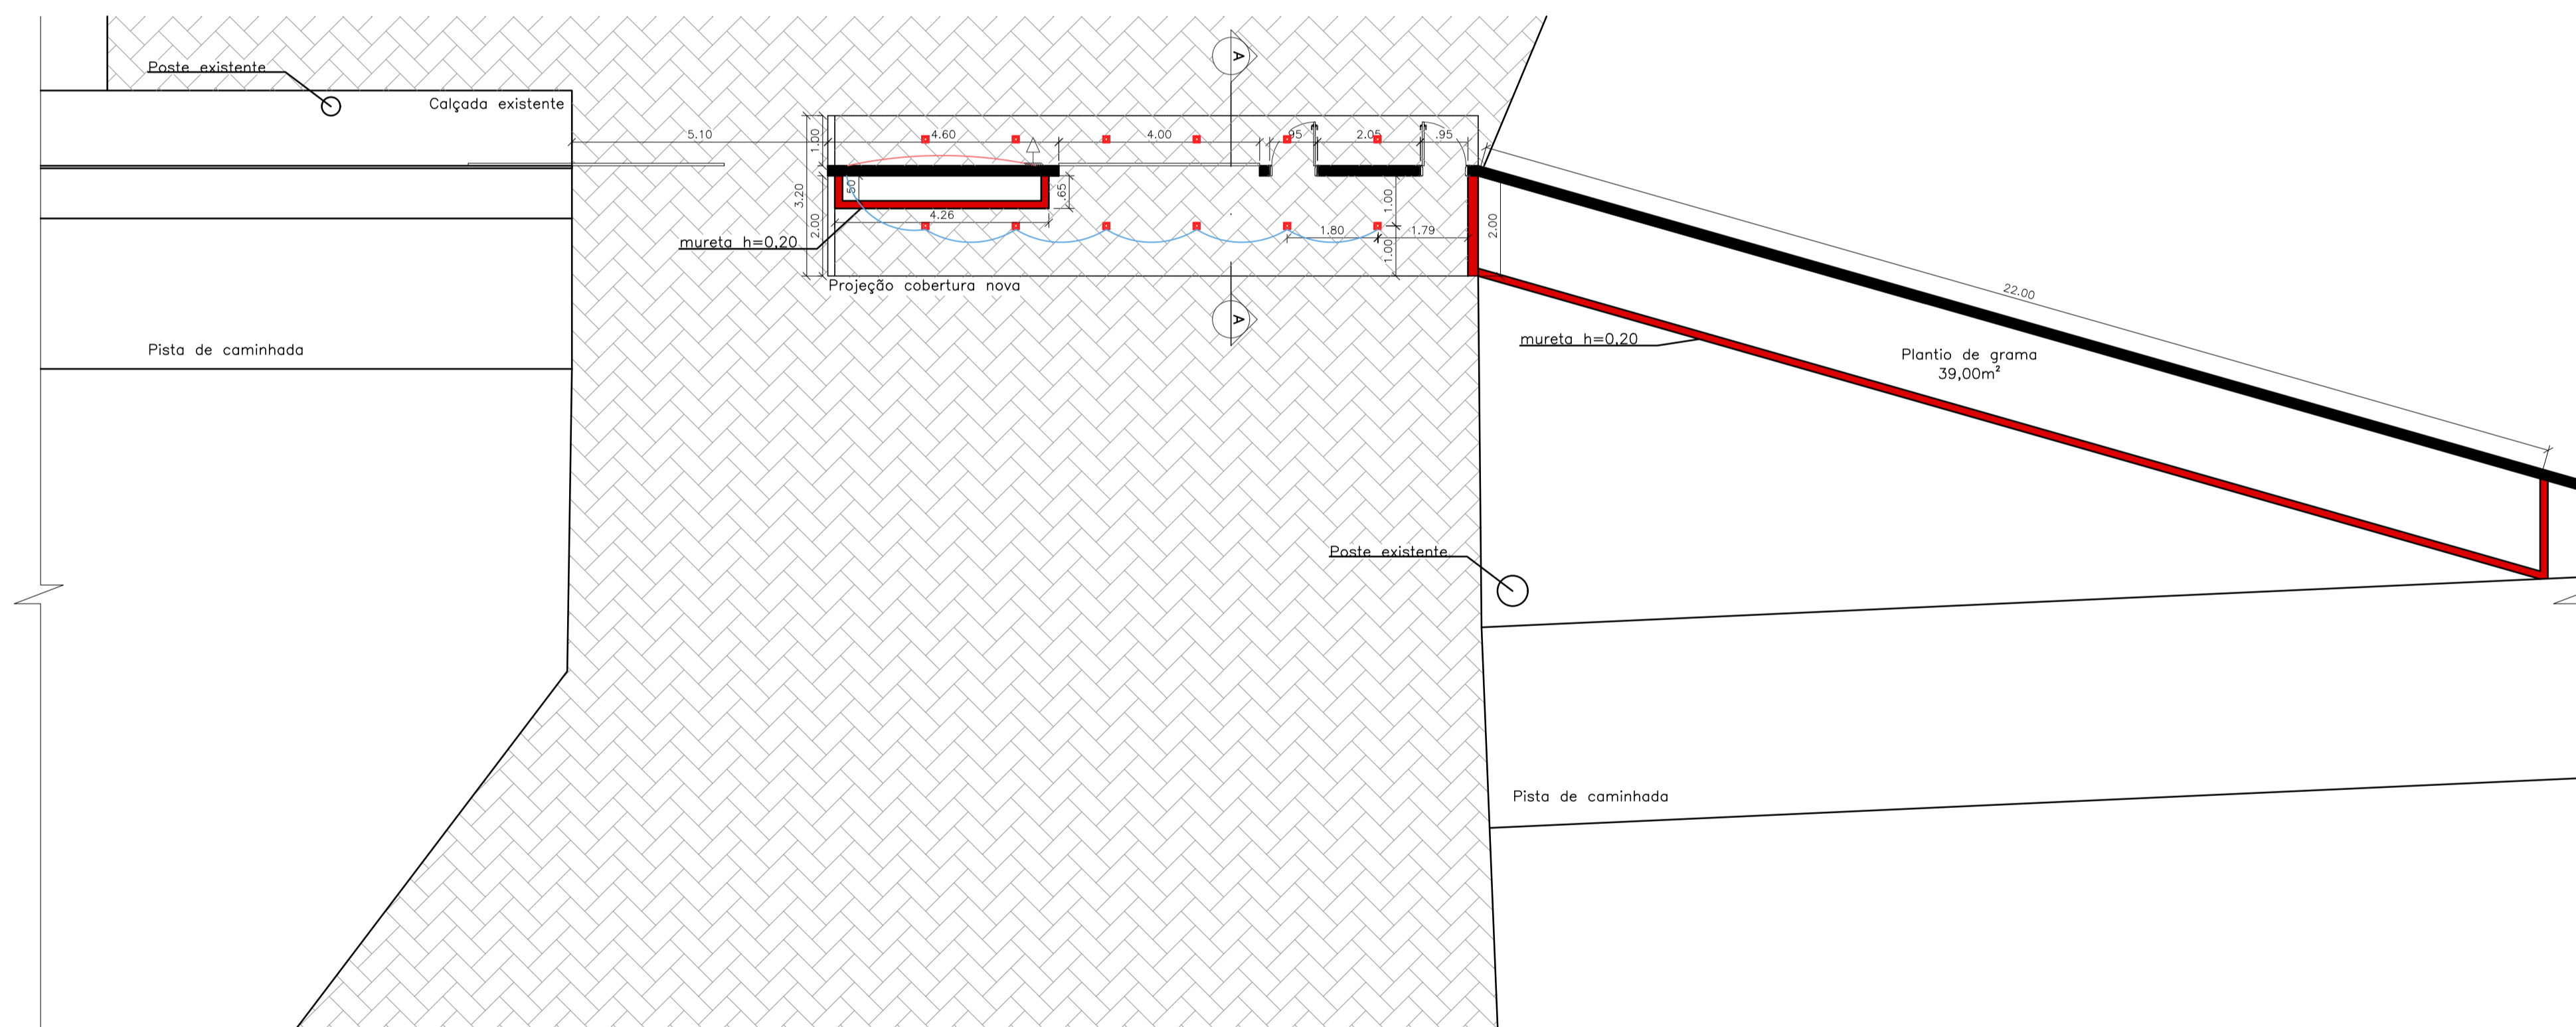


Portaria  
 Áreas a construir  
 Escala 1:100

LEGENDA:  
 ■ PAREDE A CONSTRUIR  
 ■ Spot de LED embudado  
 — Elevação: 30° - Cota estivo: 5.0m

Avenida Luiz Laurente, Km 1

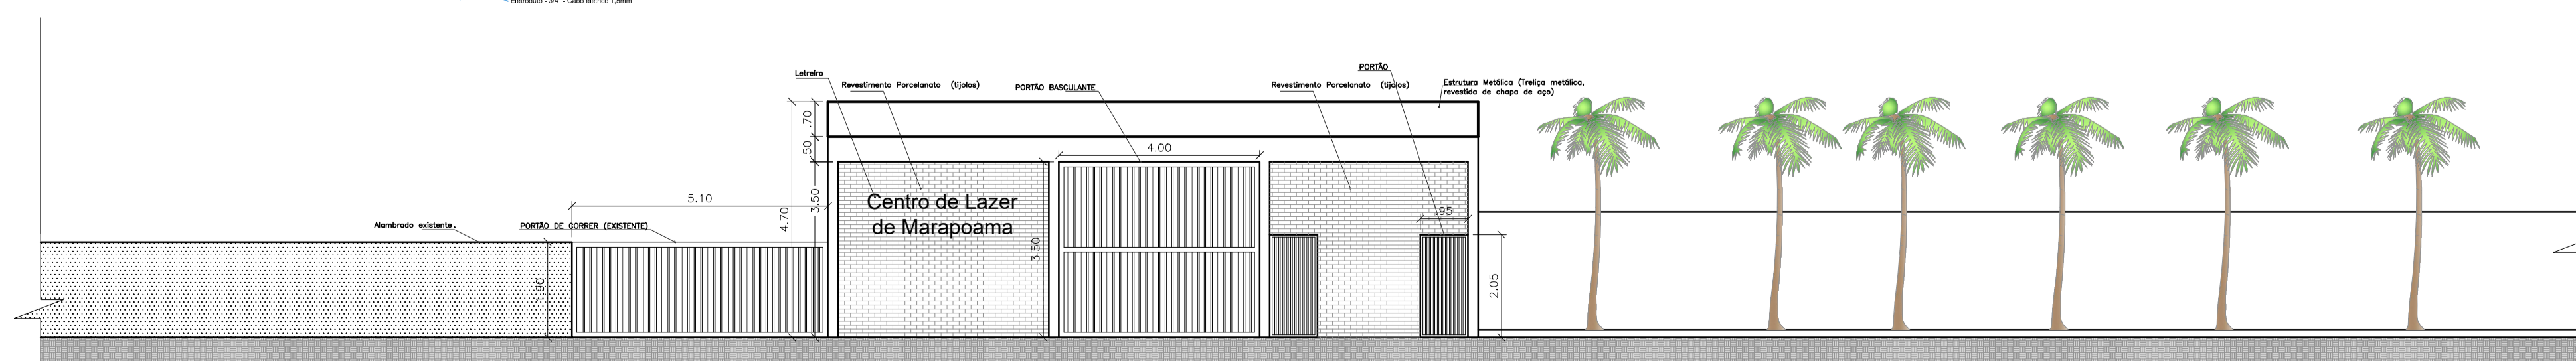

Fachada  
 Escala 1:100

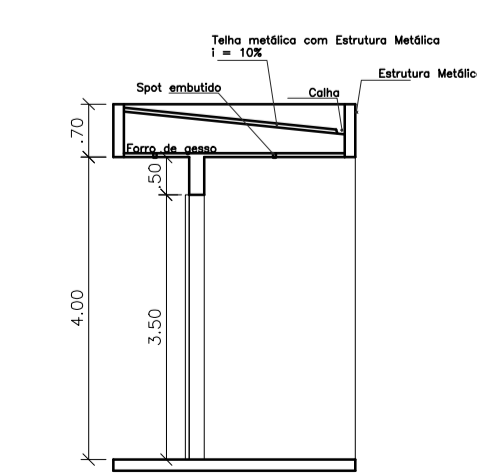

Corte A-A  
 Escala 1:100



**PROJETO ARQUITETÔNICO**

**FOLHA:**  
**04/08**

CONSTRUÇÃO DE UMA ÁREA DE LAZER AS MARGENS DA PRAINHA  
 LOCAL: AVENIDA LUIZ LAURENTE, KM 1  
 MUNICÍPIO: MARAPOAMA - SP  
 CLIENTE: PREFEITURA MUNICIPAL DE MARAPOAMA

ESCALA: Informada

**ASSUNTO: PORTARIA**


SITUAÇÃO S/ ESCALA:

**ÁREAS (M²)**


TERRENO ..... 51.579,50 m²  
 EXISTENTE ..... 1557,44 m²  
 A CONSTRUIR ..... 1574,81m²  
 TOTAL ..... 3132,5m²  
 TAXA DE OCUPAÇÃO ..... 6,05%

ART DO PROJETO: 2620260153933  
 JANEIRO DE 2026


PREFEITURA MUNICIPAL DE MARAPOAMA  
 LOURENÇO LORENÇETTI  
 PREFEITO MUNICIPAL

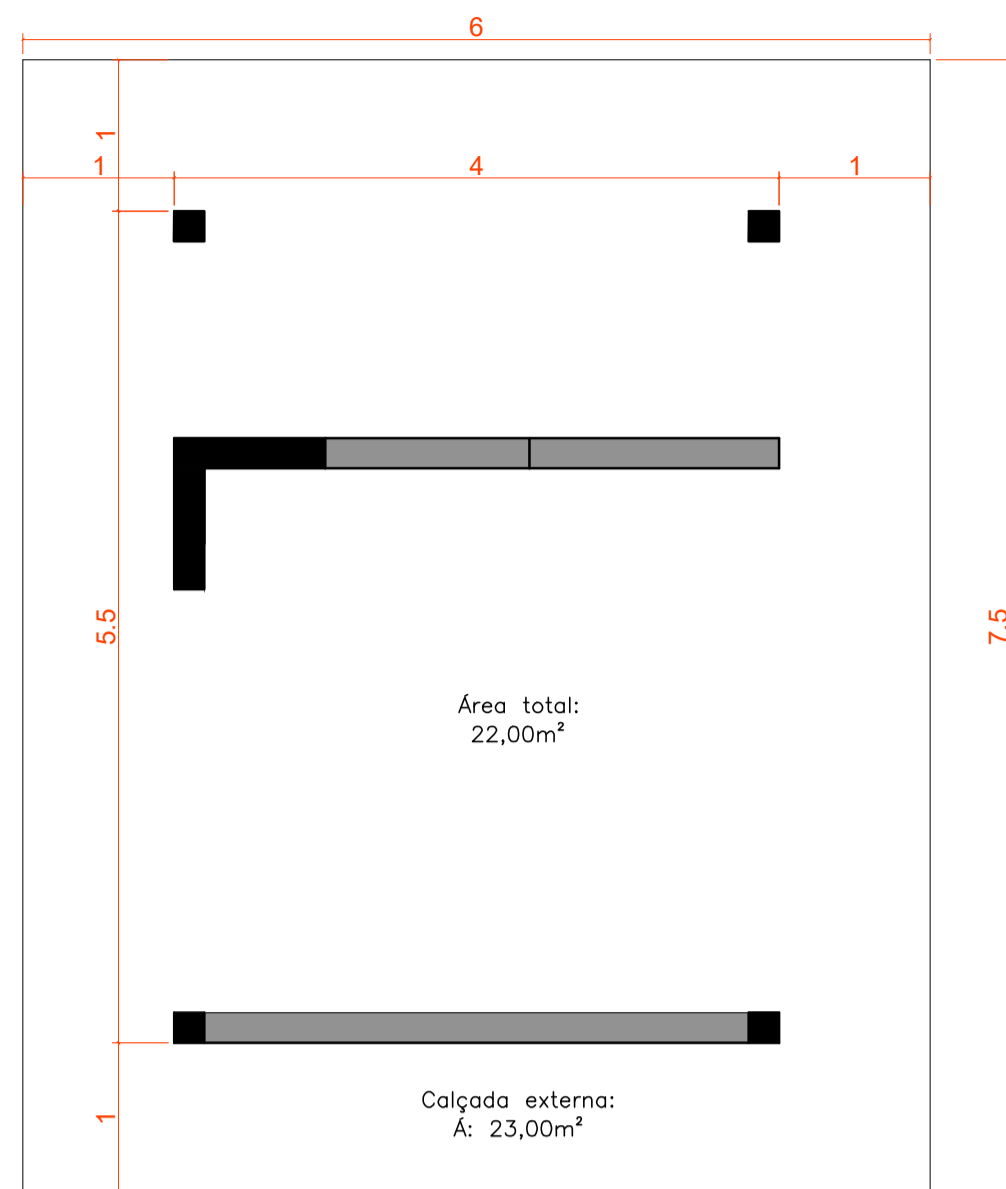


Implantação  
Escala 1:50

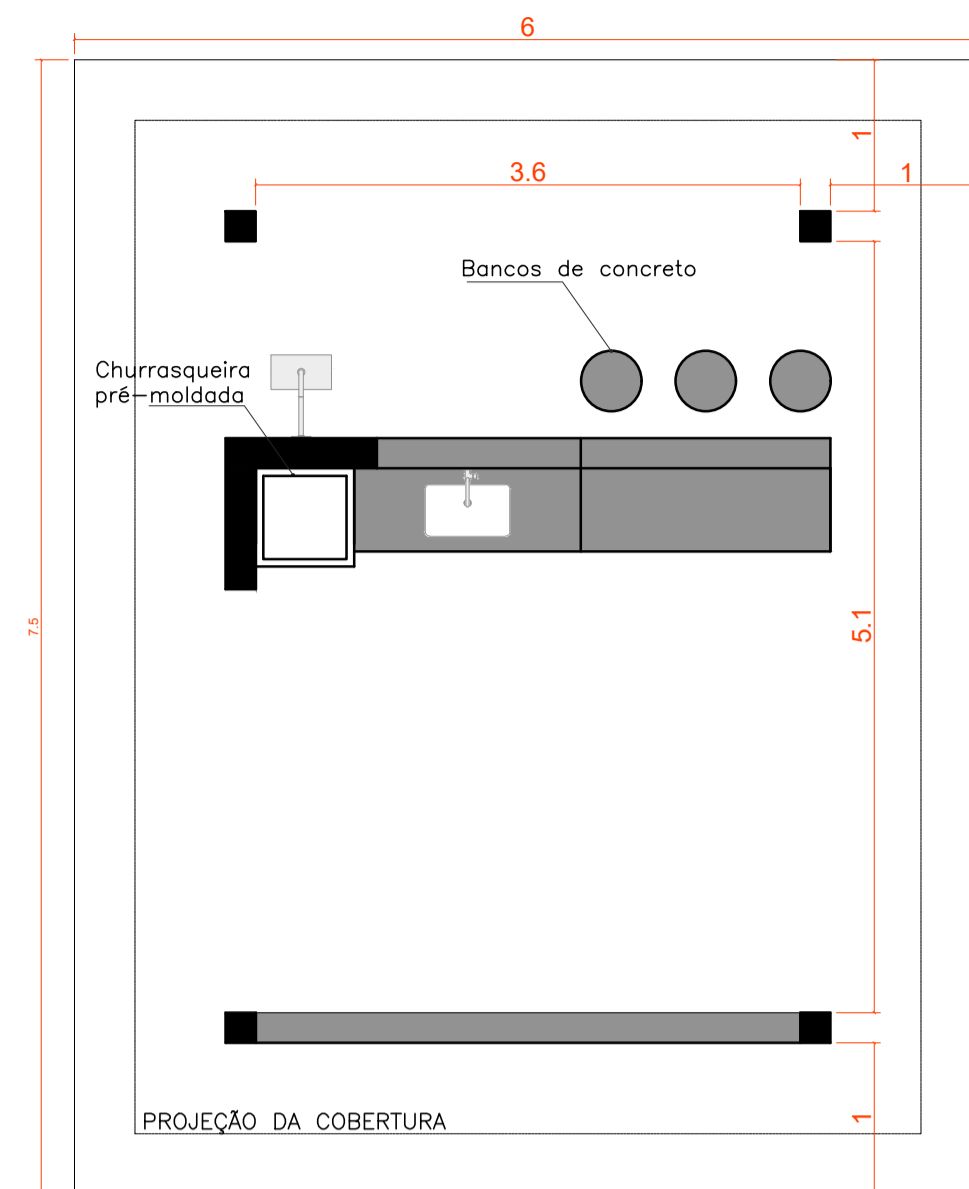


Layout  
Escala 1:50

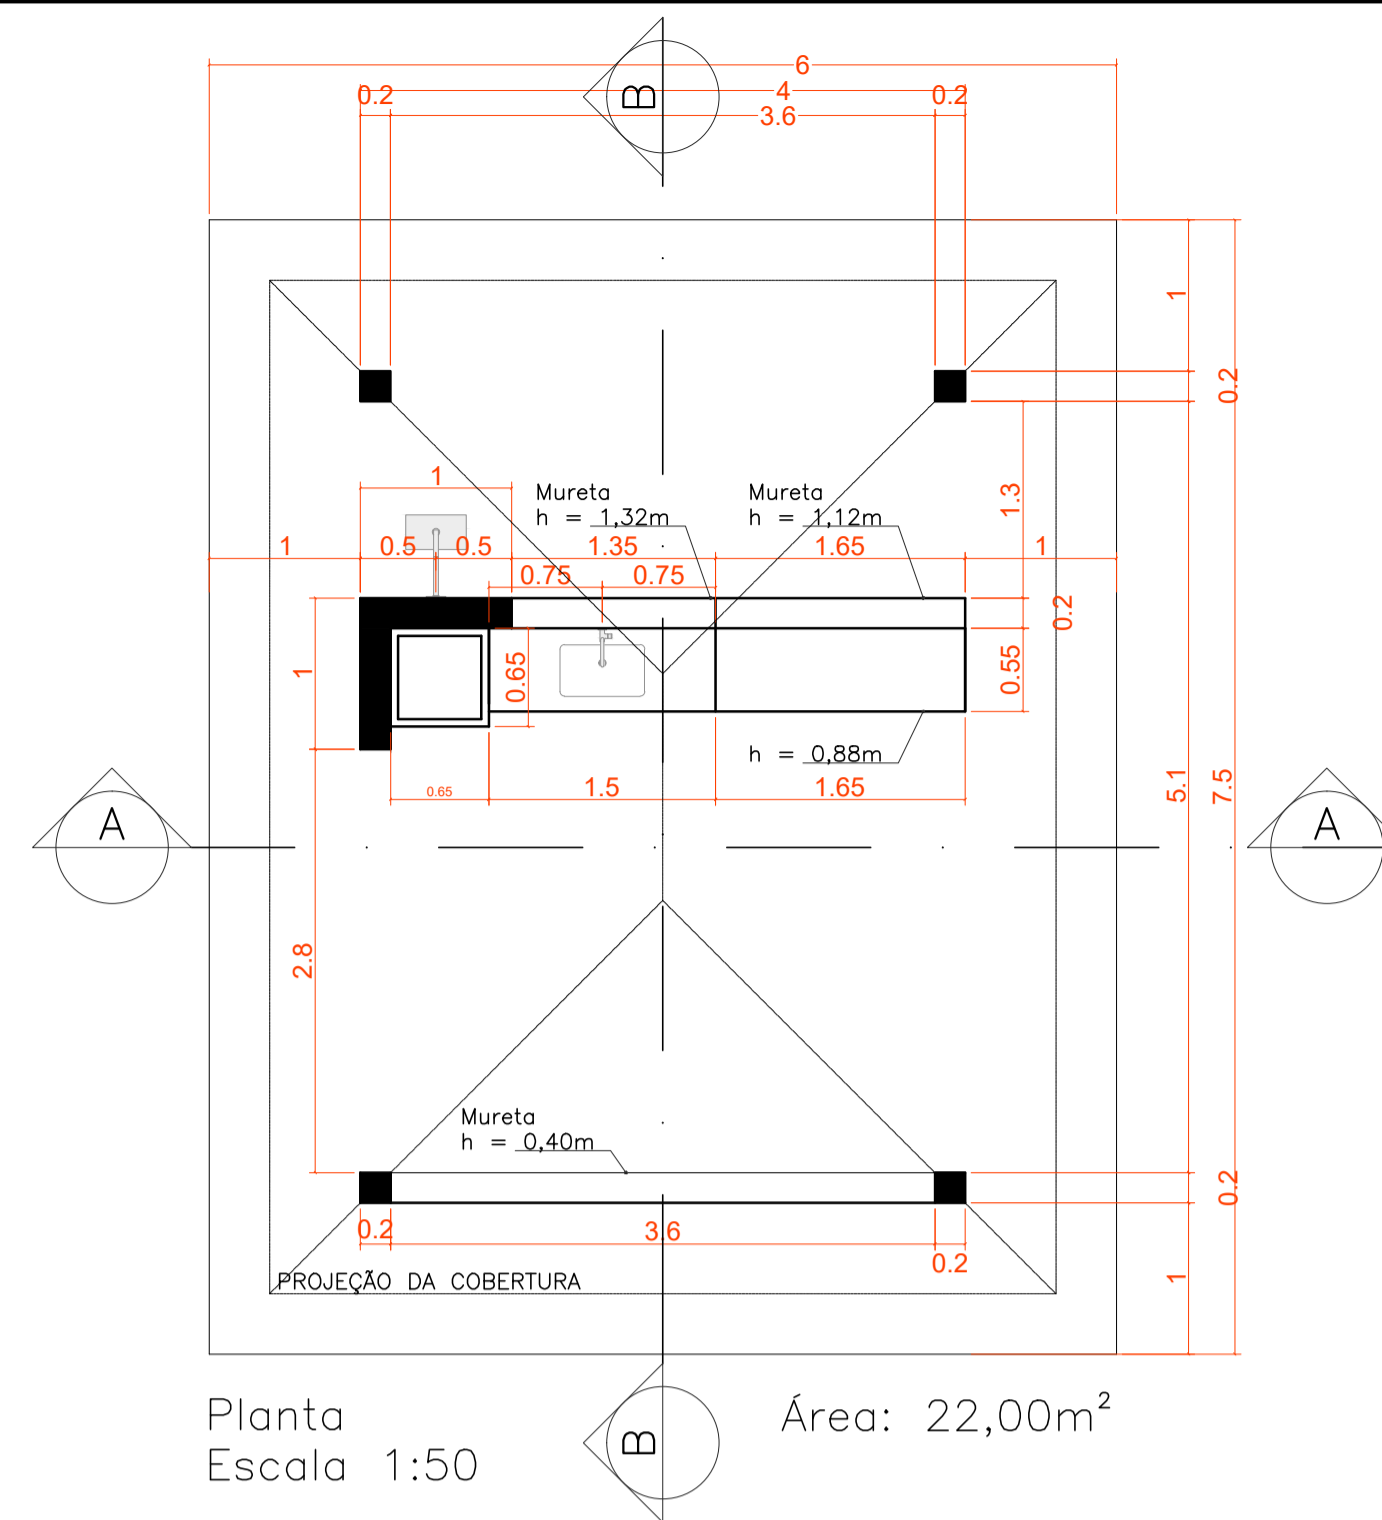


Planta  
Escala 1:50  
Área: 22,00m²

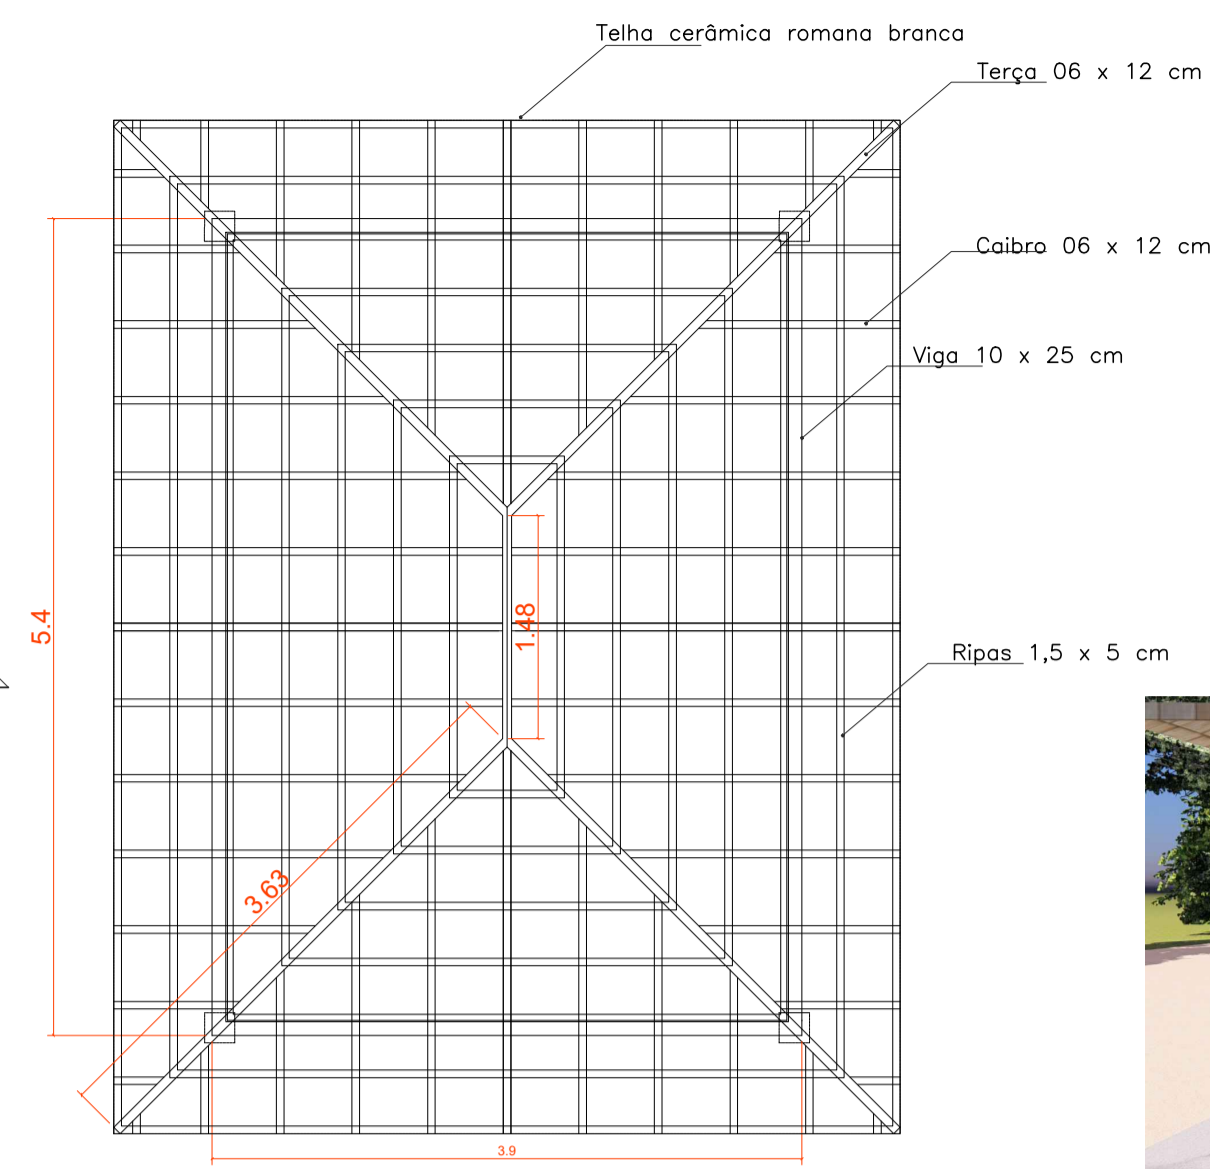


Estrutura Cobertura  
Escala 1:50

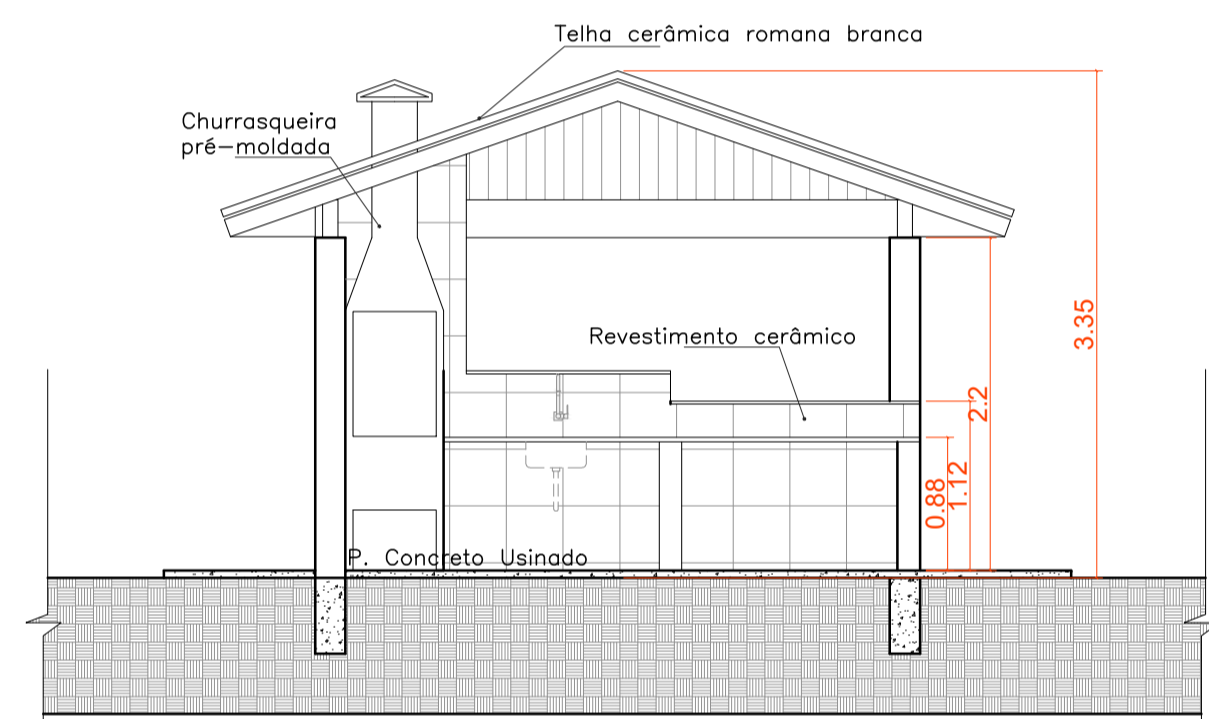


Corte A - A  
Escala 1:50

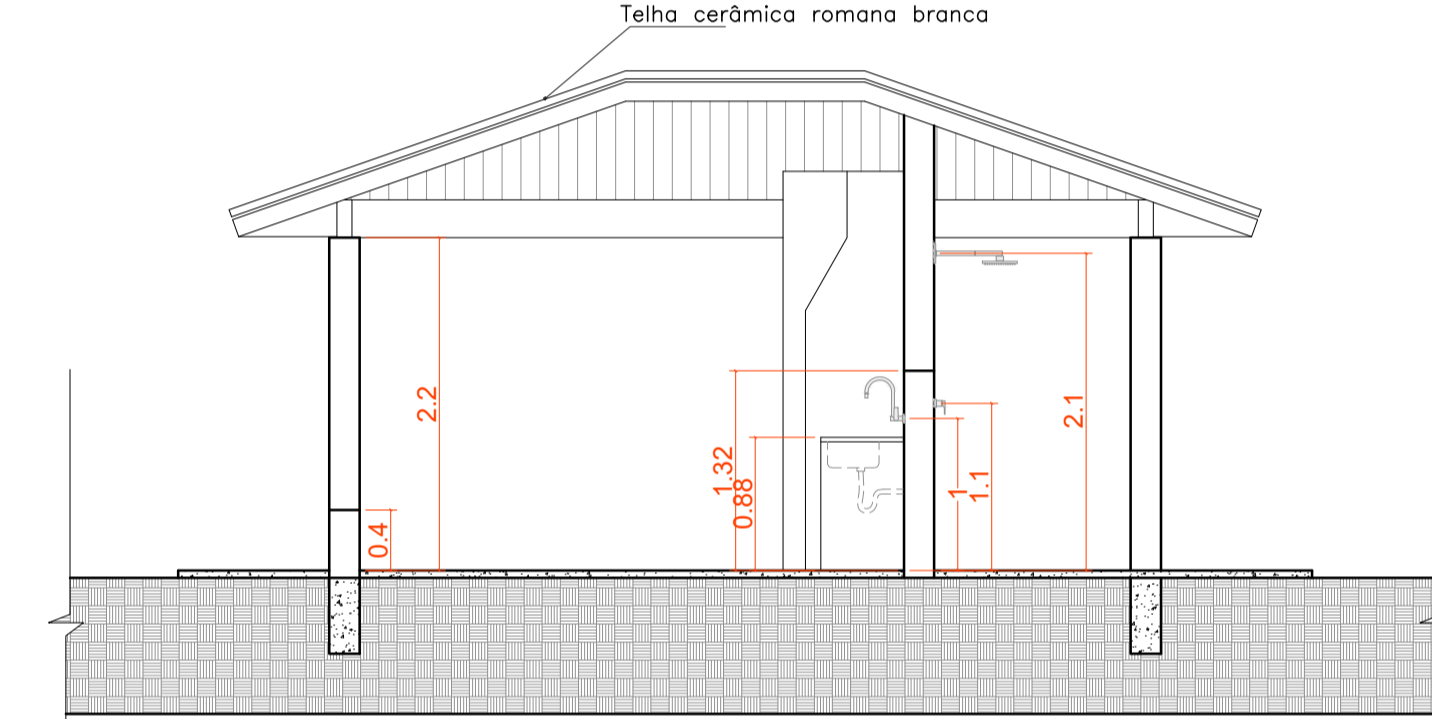

Corte B - B  
Escala 1:50

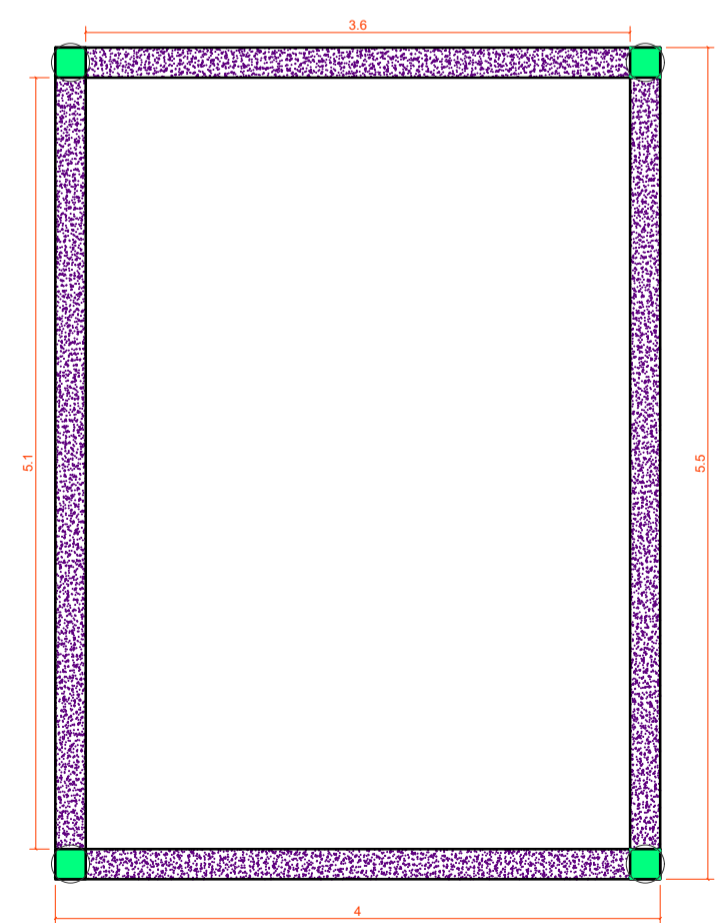

Estrutural  
Escala 1:50

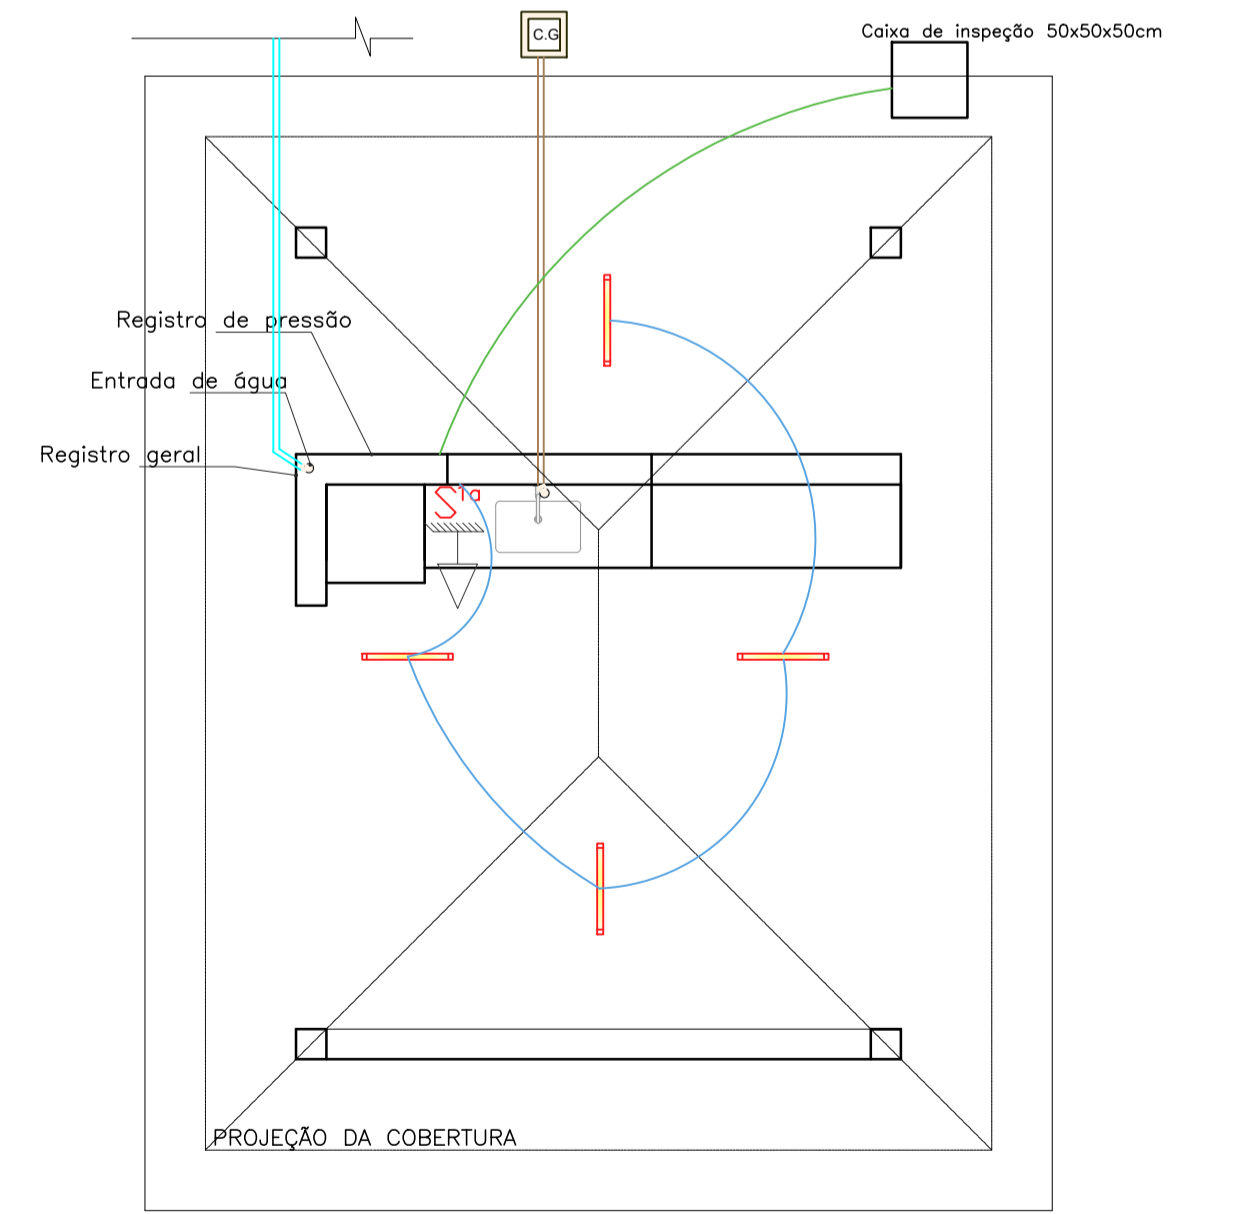

Hidráulica e Elétrica  
Escala 1:50

Conduíte Eléctroducto - 2.5mm - Cabo eléctrico  
Conduíte Eléctroducto - 3/4 - Cabo eléctrico 2.1  
Cabo:  
Dois condutores de fase (F1 e F2)  
Um condutor neutro (N)  
Um condutor de proteção (PE - terra)

LEGENDA:

Interruptor Simples a 1,10m do piso  
Tomada 2P+T - 1,10 do piso  
Lâmpada tubular de led - 60cm - 18w

Caixa de gordura  
Tubo Ø 25mm  
Tubo Ø 75mm



**PROJETO ARQUITETÔNICO** **FOLHA: 05/08**





CONSTRUÇÃO DE UMA ÁREA DE LAZER AS MARGENS DA PRAINHA  
LOCAL: AVENIDA LUIZ LAURENTE, KM 1  
MUNICÍPIO: MARAPOAMA - SP  
CLIENTE: PREFEITURA MUNICIPAL DE MARAPOAMA  
ESCALA: Informada

**ASSUNTO: QUIOSQUE**

SITUAÇÃO S/ ESCALA:			JOSÉ ROMEU SACCANI ENG. CIVIL RESPONSÁVEL TÉCNICO CREA 5060019471
TERRENO ..... 51.576,50 m² EXISTENTE ..... 157,44 m² A CONSTRUIR ..... 1574,81m² TOTAL ..... 3132,5m² TAXA DE OCUPAÇÃO ..... 6,05%			

PREFEITURA MUNICIPAL DE MARAPOAMA  
LOURENÇO LORENÇETTI  
PREFEITO MUNICIPAL

LEGENDA	
SIMBOLOGIA	DESCRIÇÃO
	PILAR
	BALDRAME
	ESTACA Ø25cm - H= 3,00m

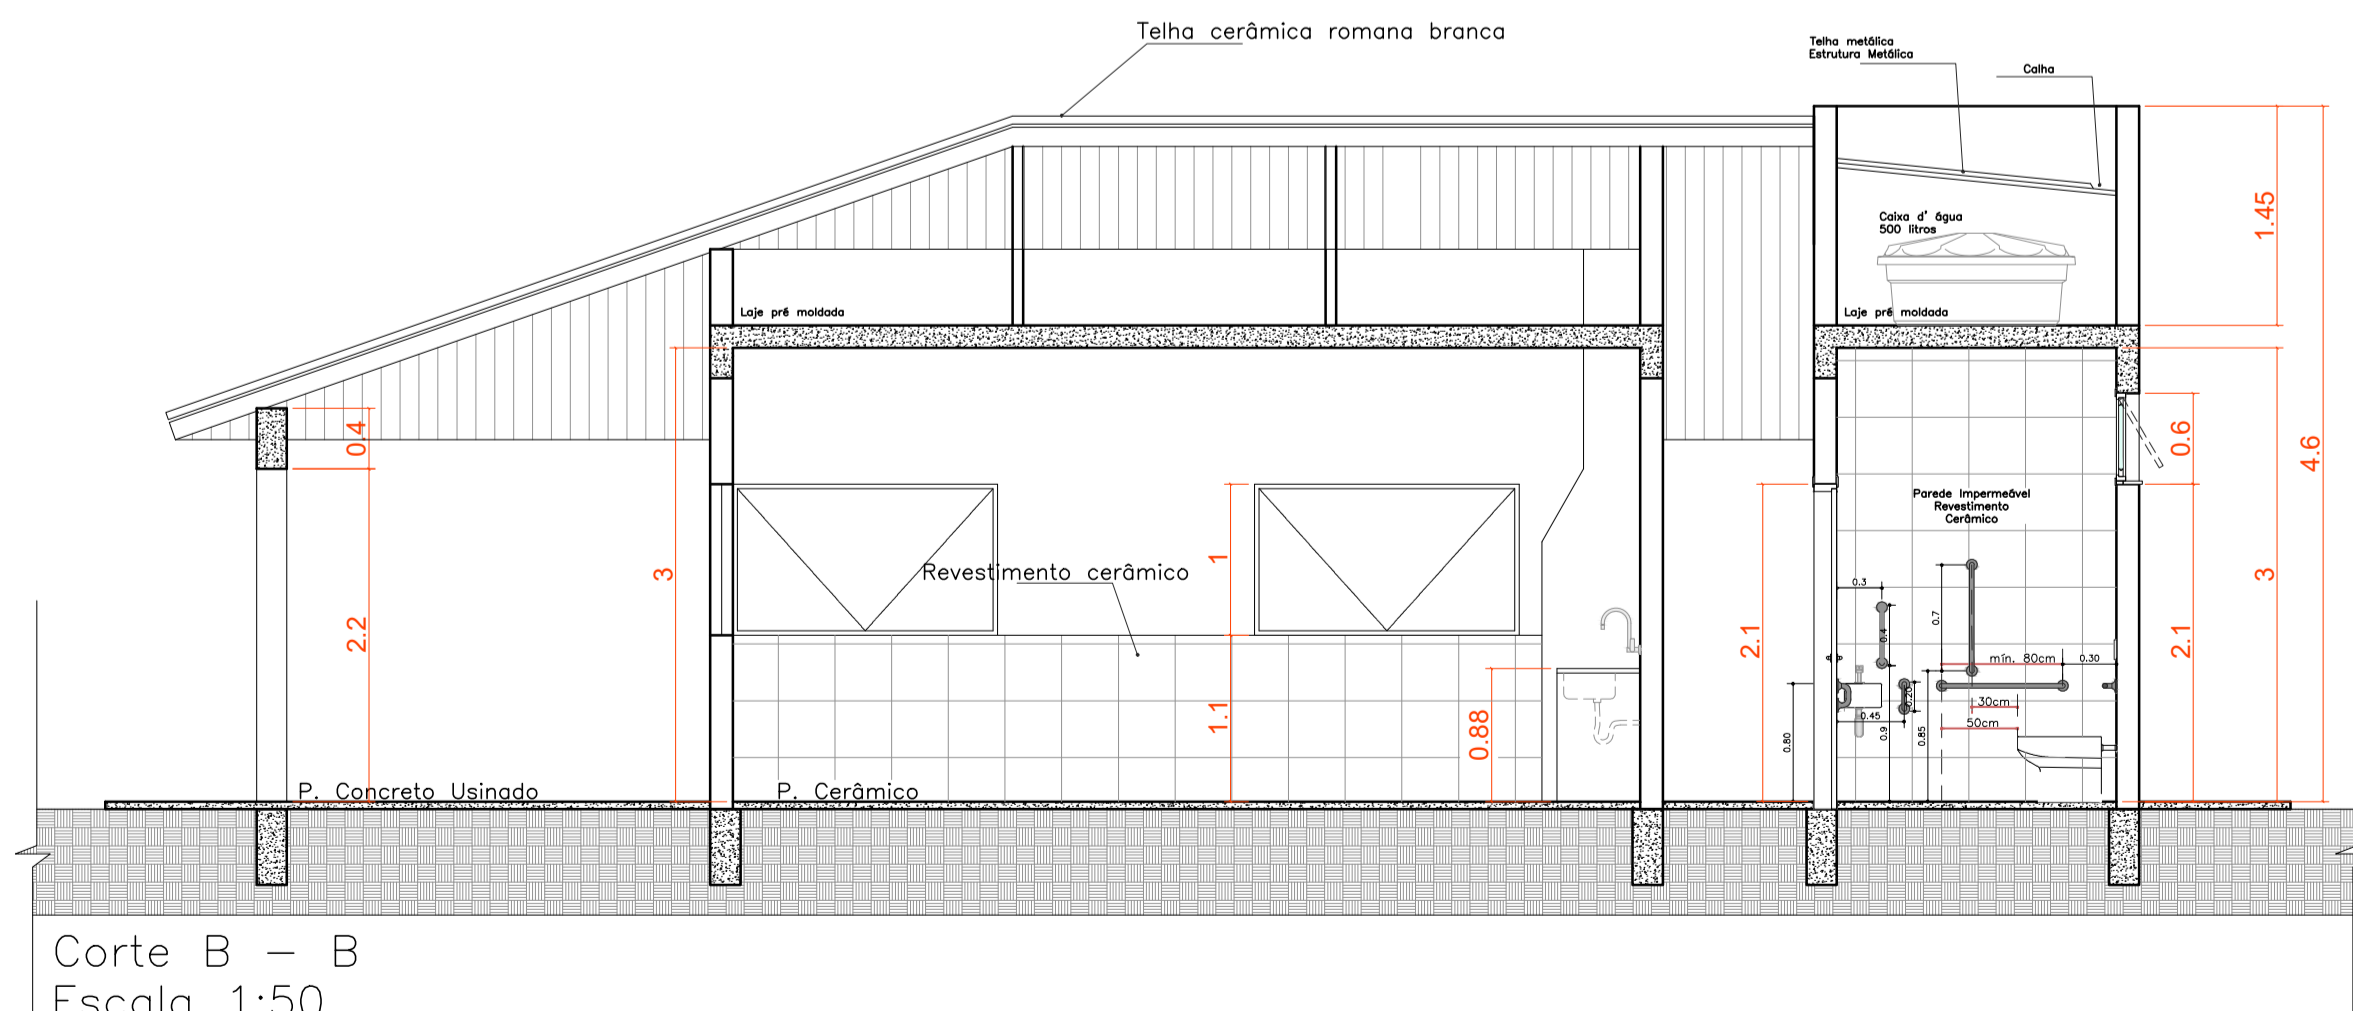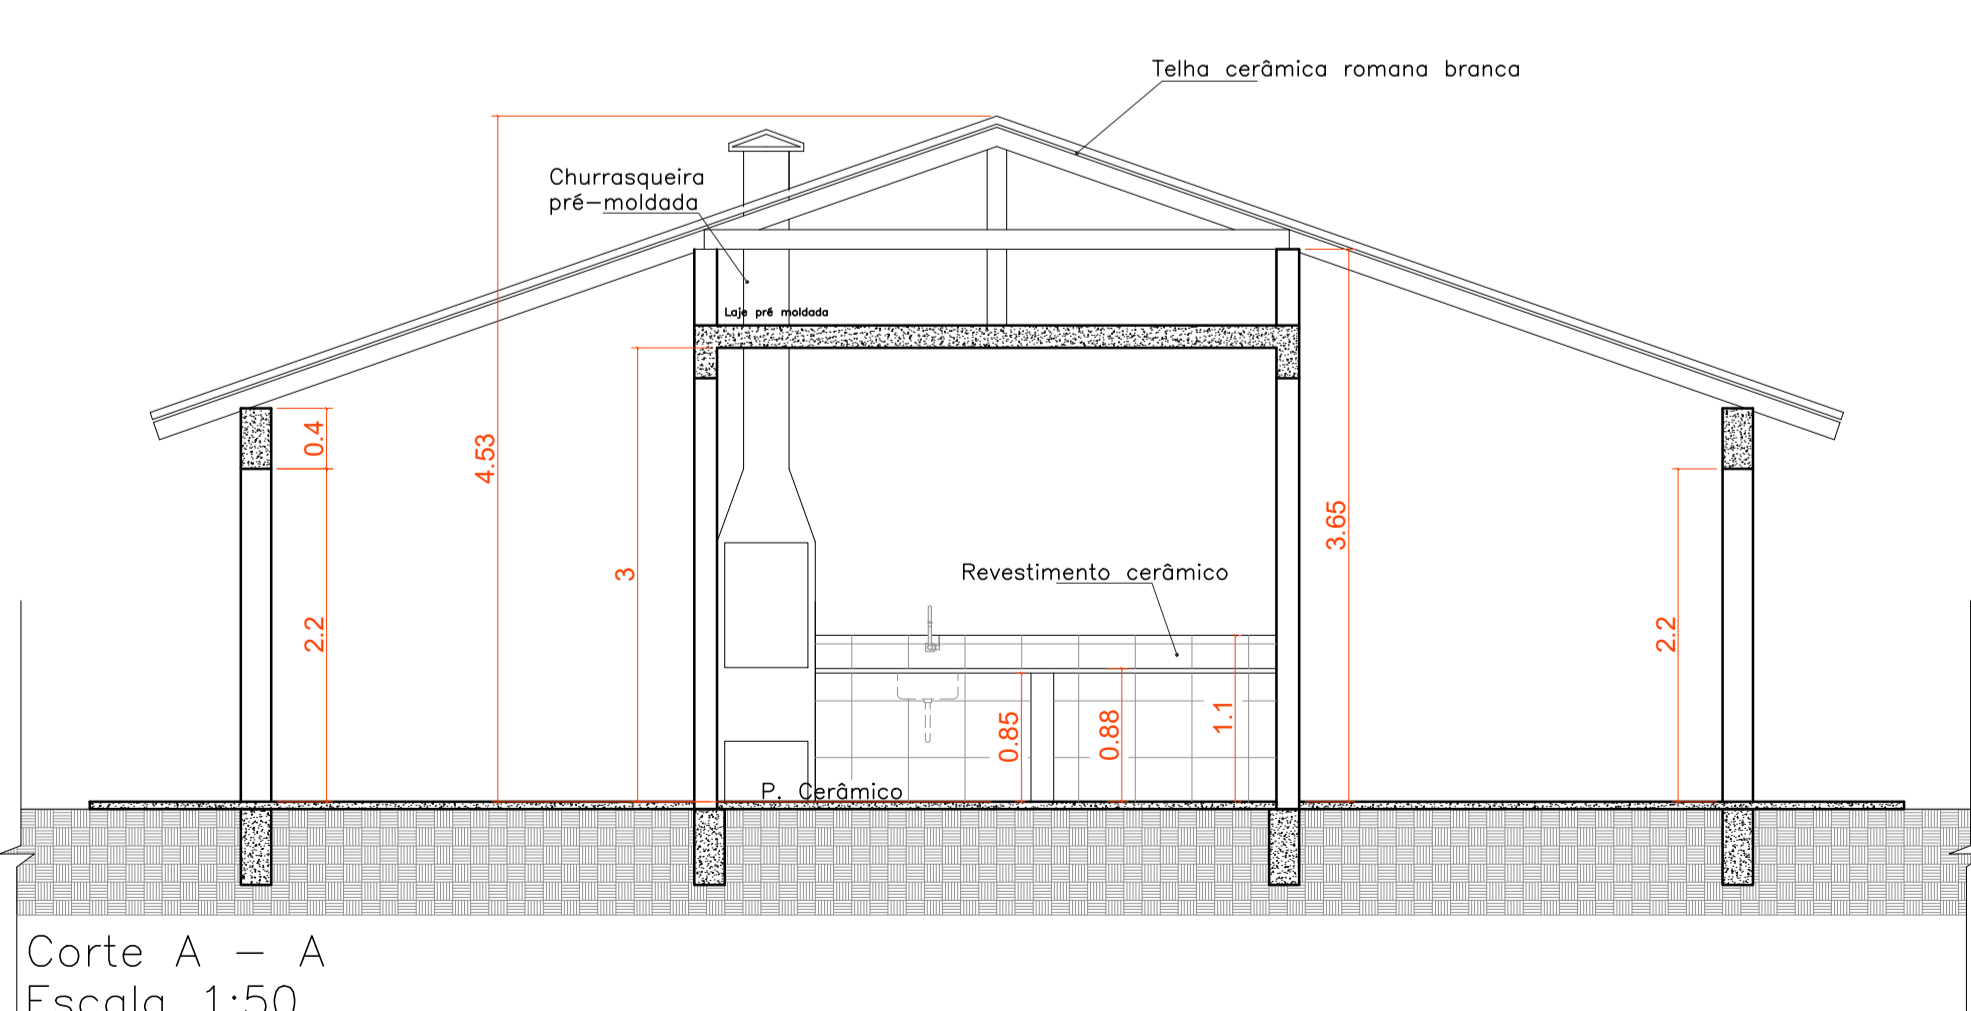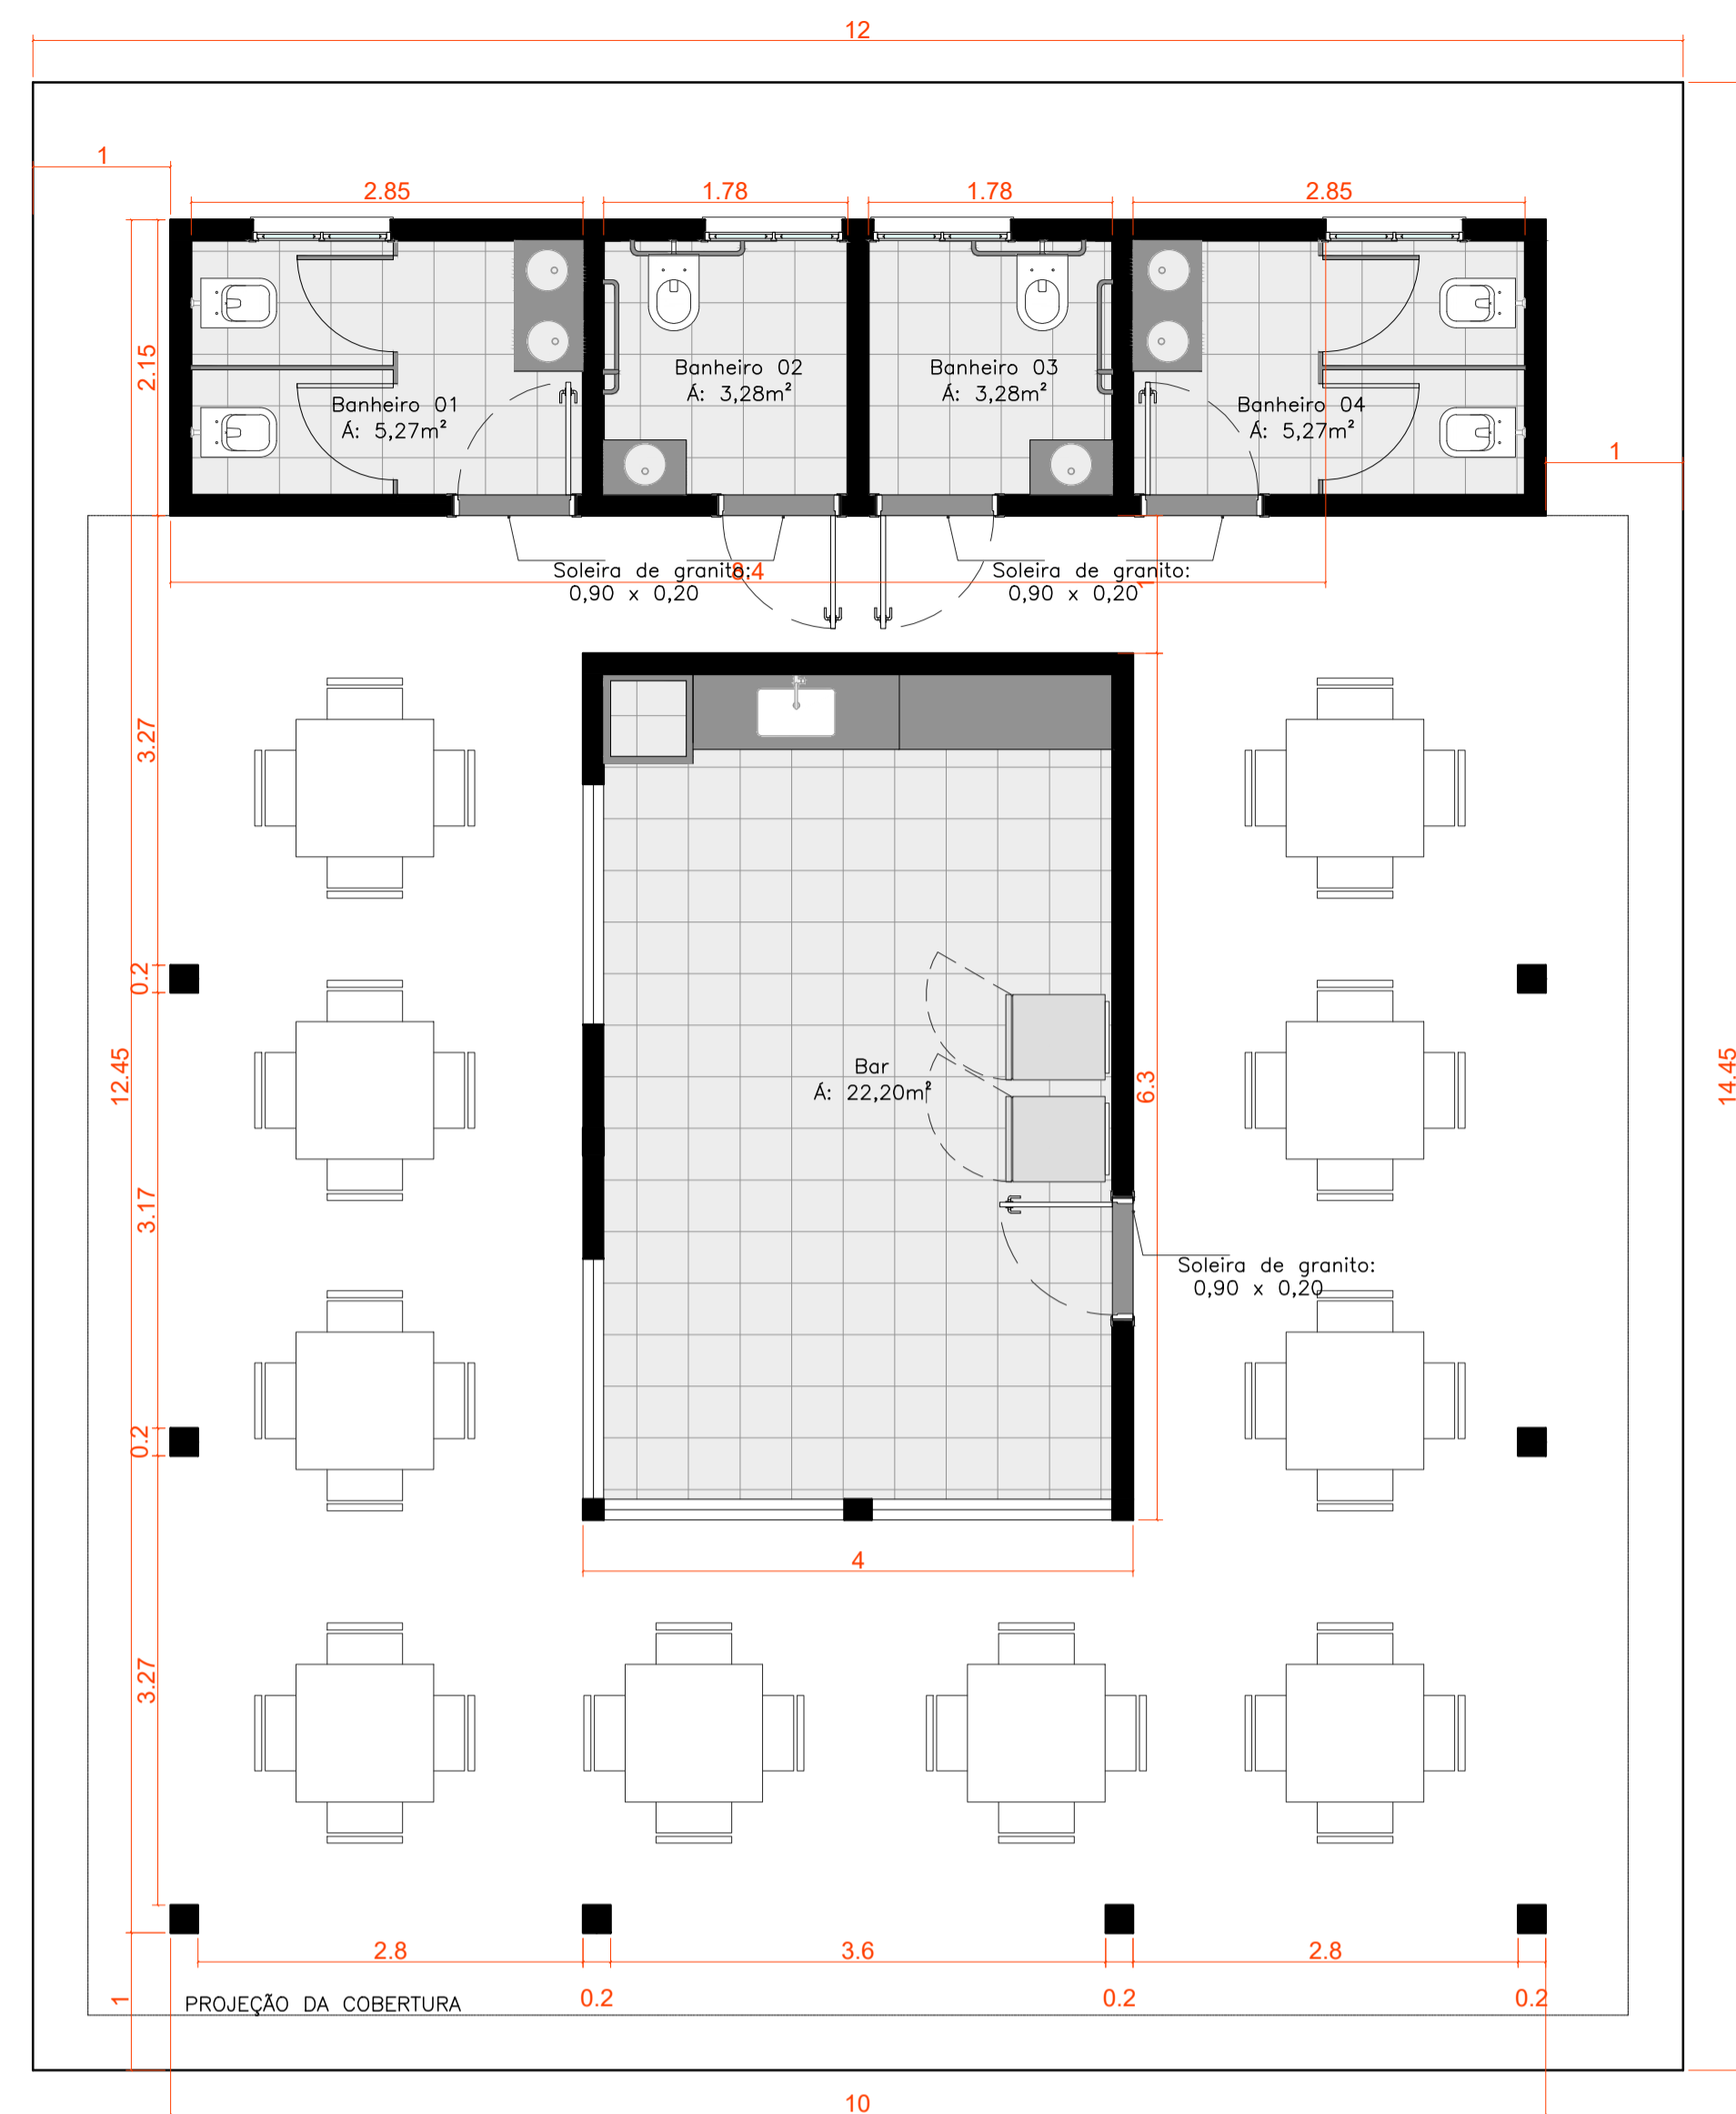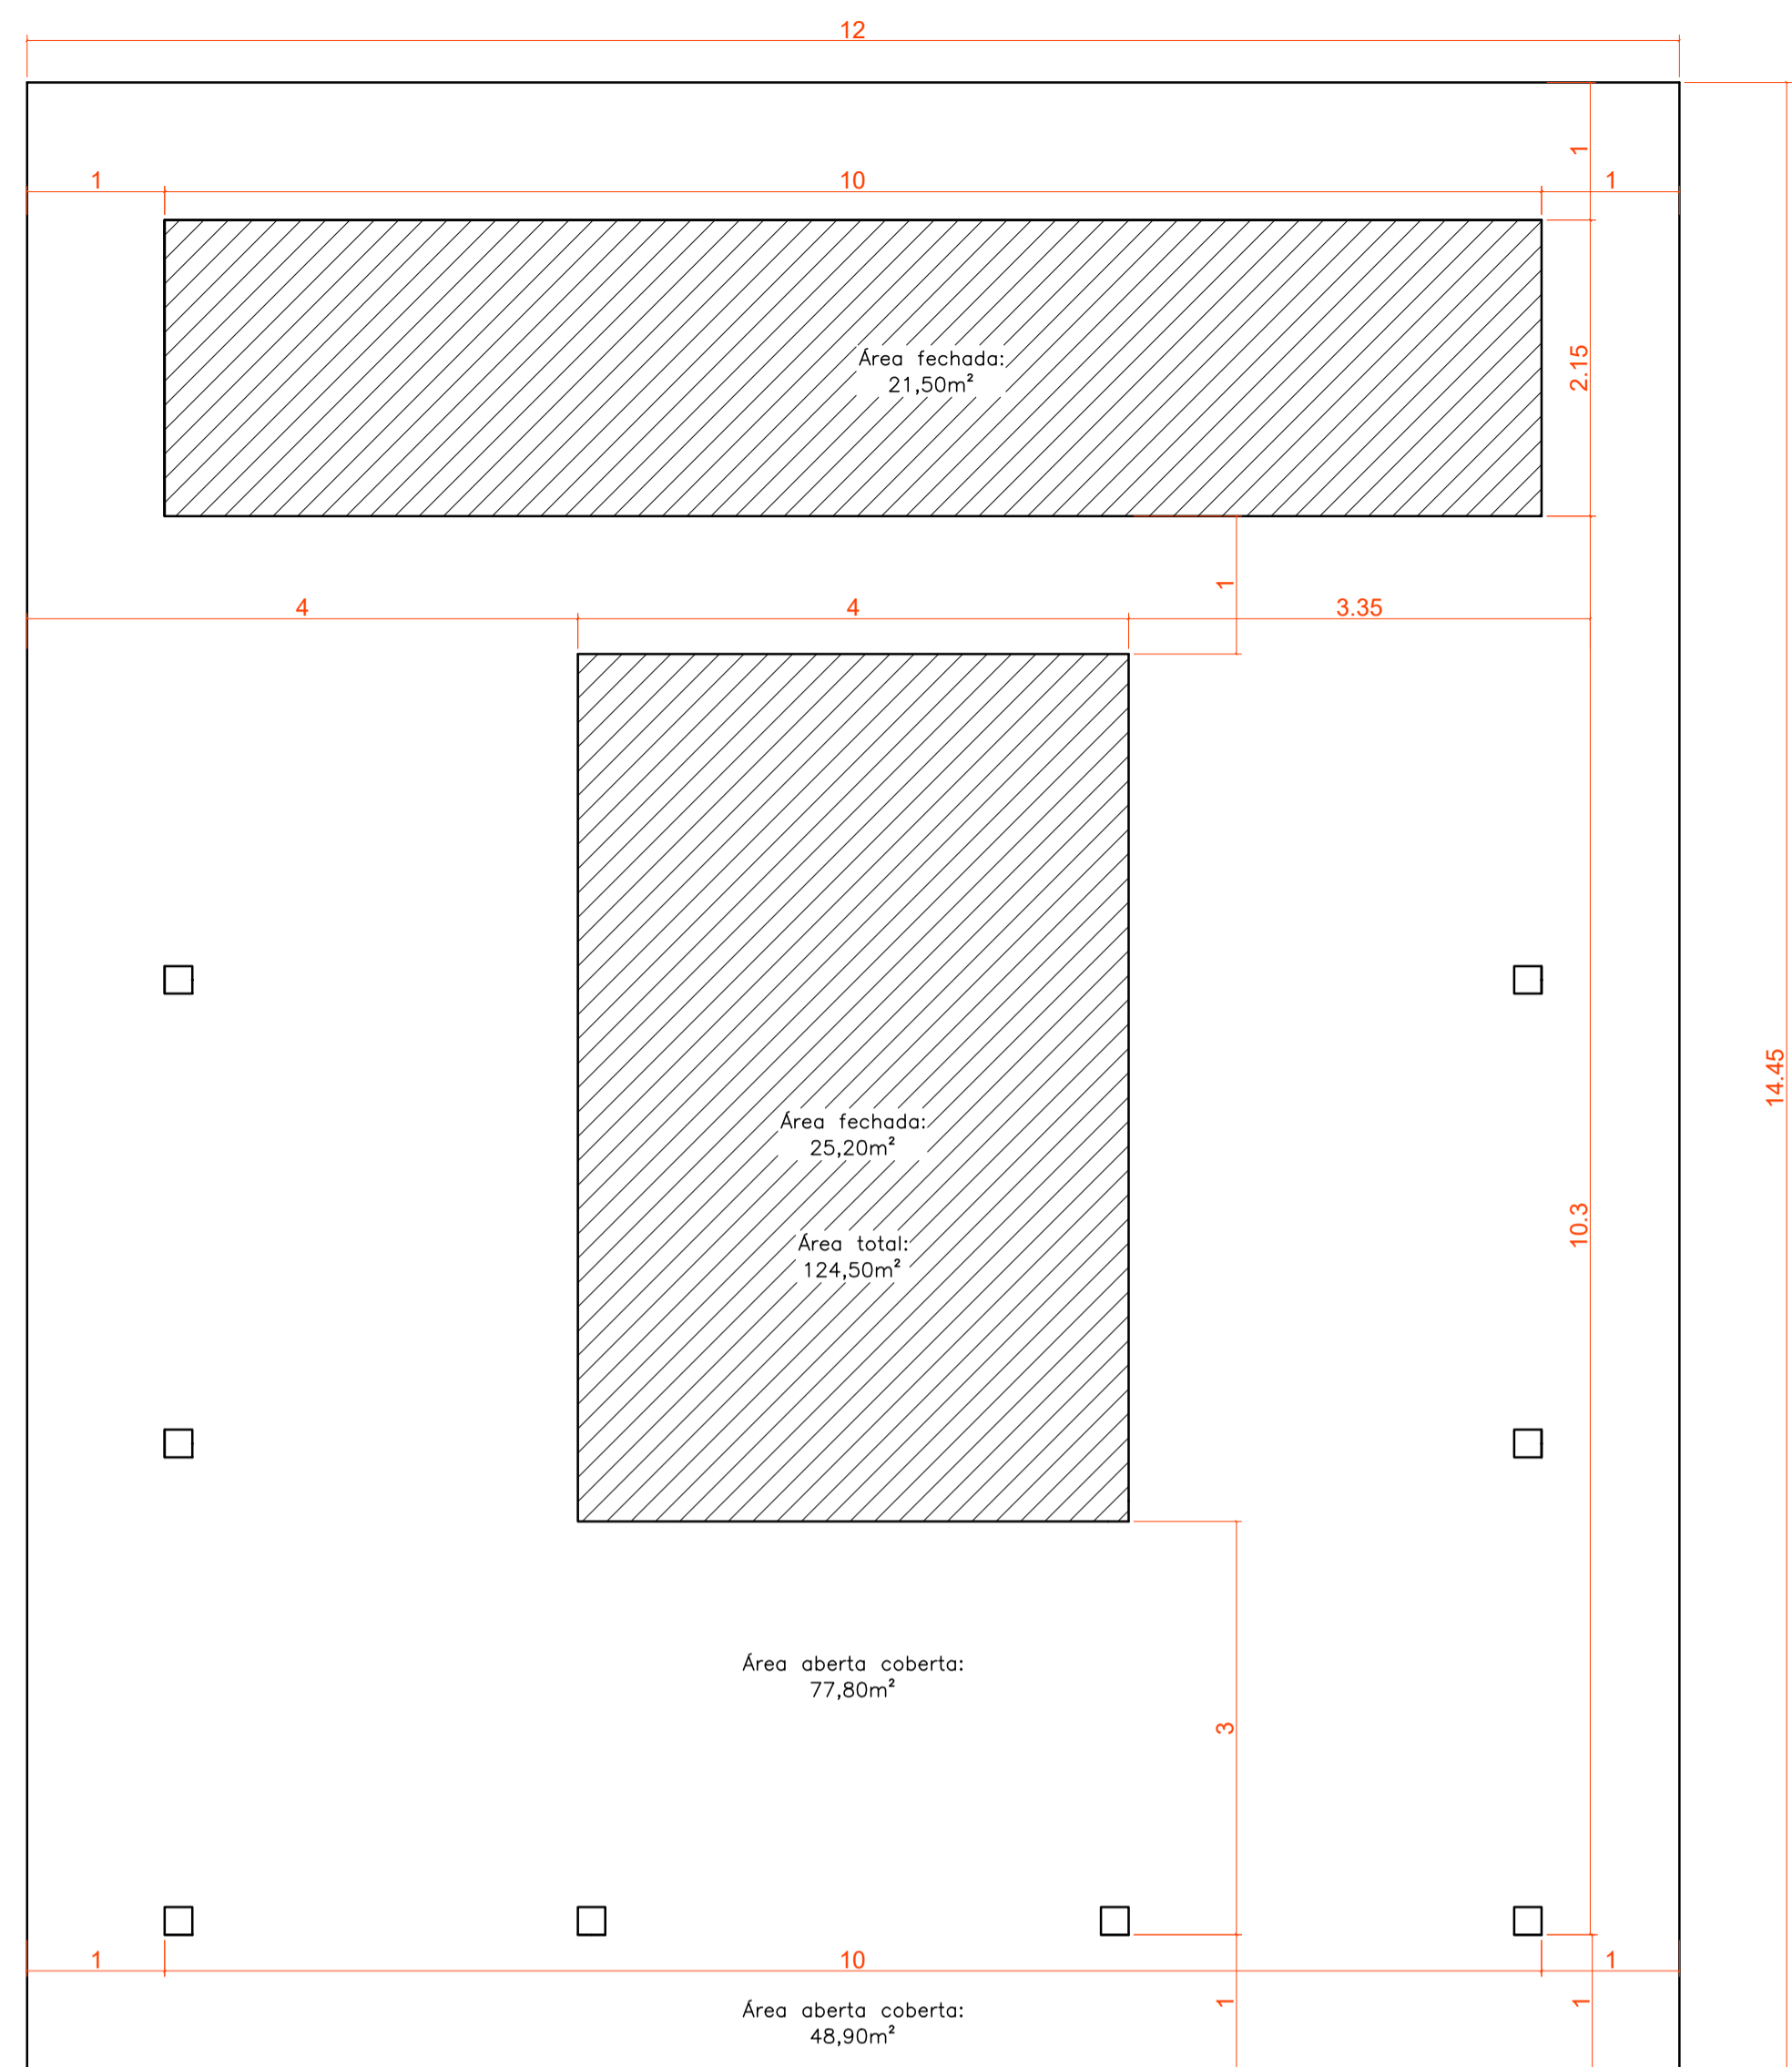


**PROJETO ARQUITETÔNICO** **FOLHA: 06/08**

CONSTRUÇÃO DE UMA ÁREA DE LAZER AS MARGENS DA PRAINHA  
**LOCAL:** AVENIDA LUIZ LAURENTE, KM 1  
**MUNICÍPIO:** MARAPOAMA - SP  
**CLIENTE:** PREFEITURA MUNICIPAL DE MARAPOAMA  
**ESCALA:** Informada



**ASSUNTO: BAR**

SITUAÇÃO S/ ESCALA:			JOSÉ ROMEU SACCANI ENG. CIVIL RESPONSÁVEL TÉCNICO CREA 5060019471
ÁREAS (M²) TERRENO ..... 51.578,50 m² EXISTENTE ..... 1537,44 m² A CONSTRUIR ..... 1574,81 m² TOTAL ..... 3132,5m² TAXA DE OCUPAÇÃO ..... 6,05%			


PREFEITURA MUNICIPAL DE MARAPOAMA  
 LOURENÇO LORENÇETTI  
 PREFEITO MUNICIPAL

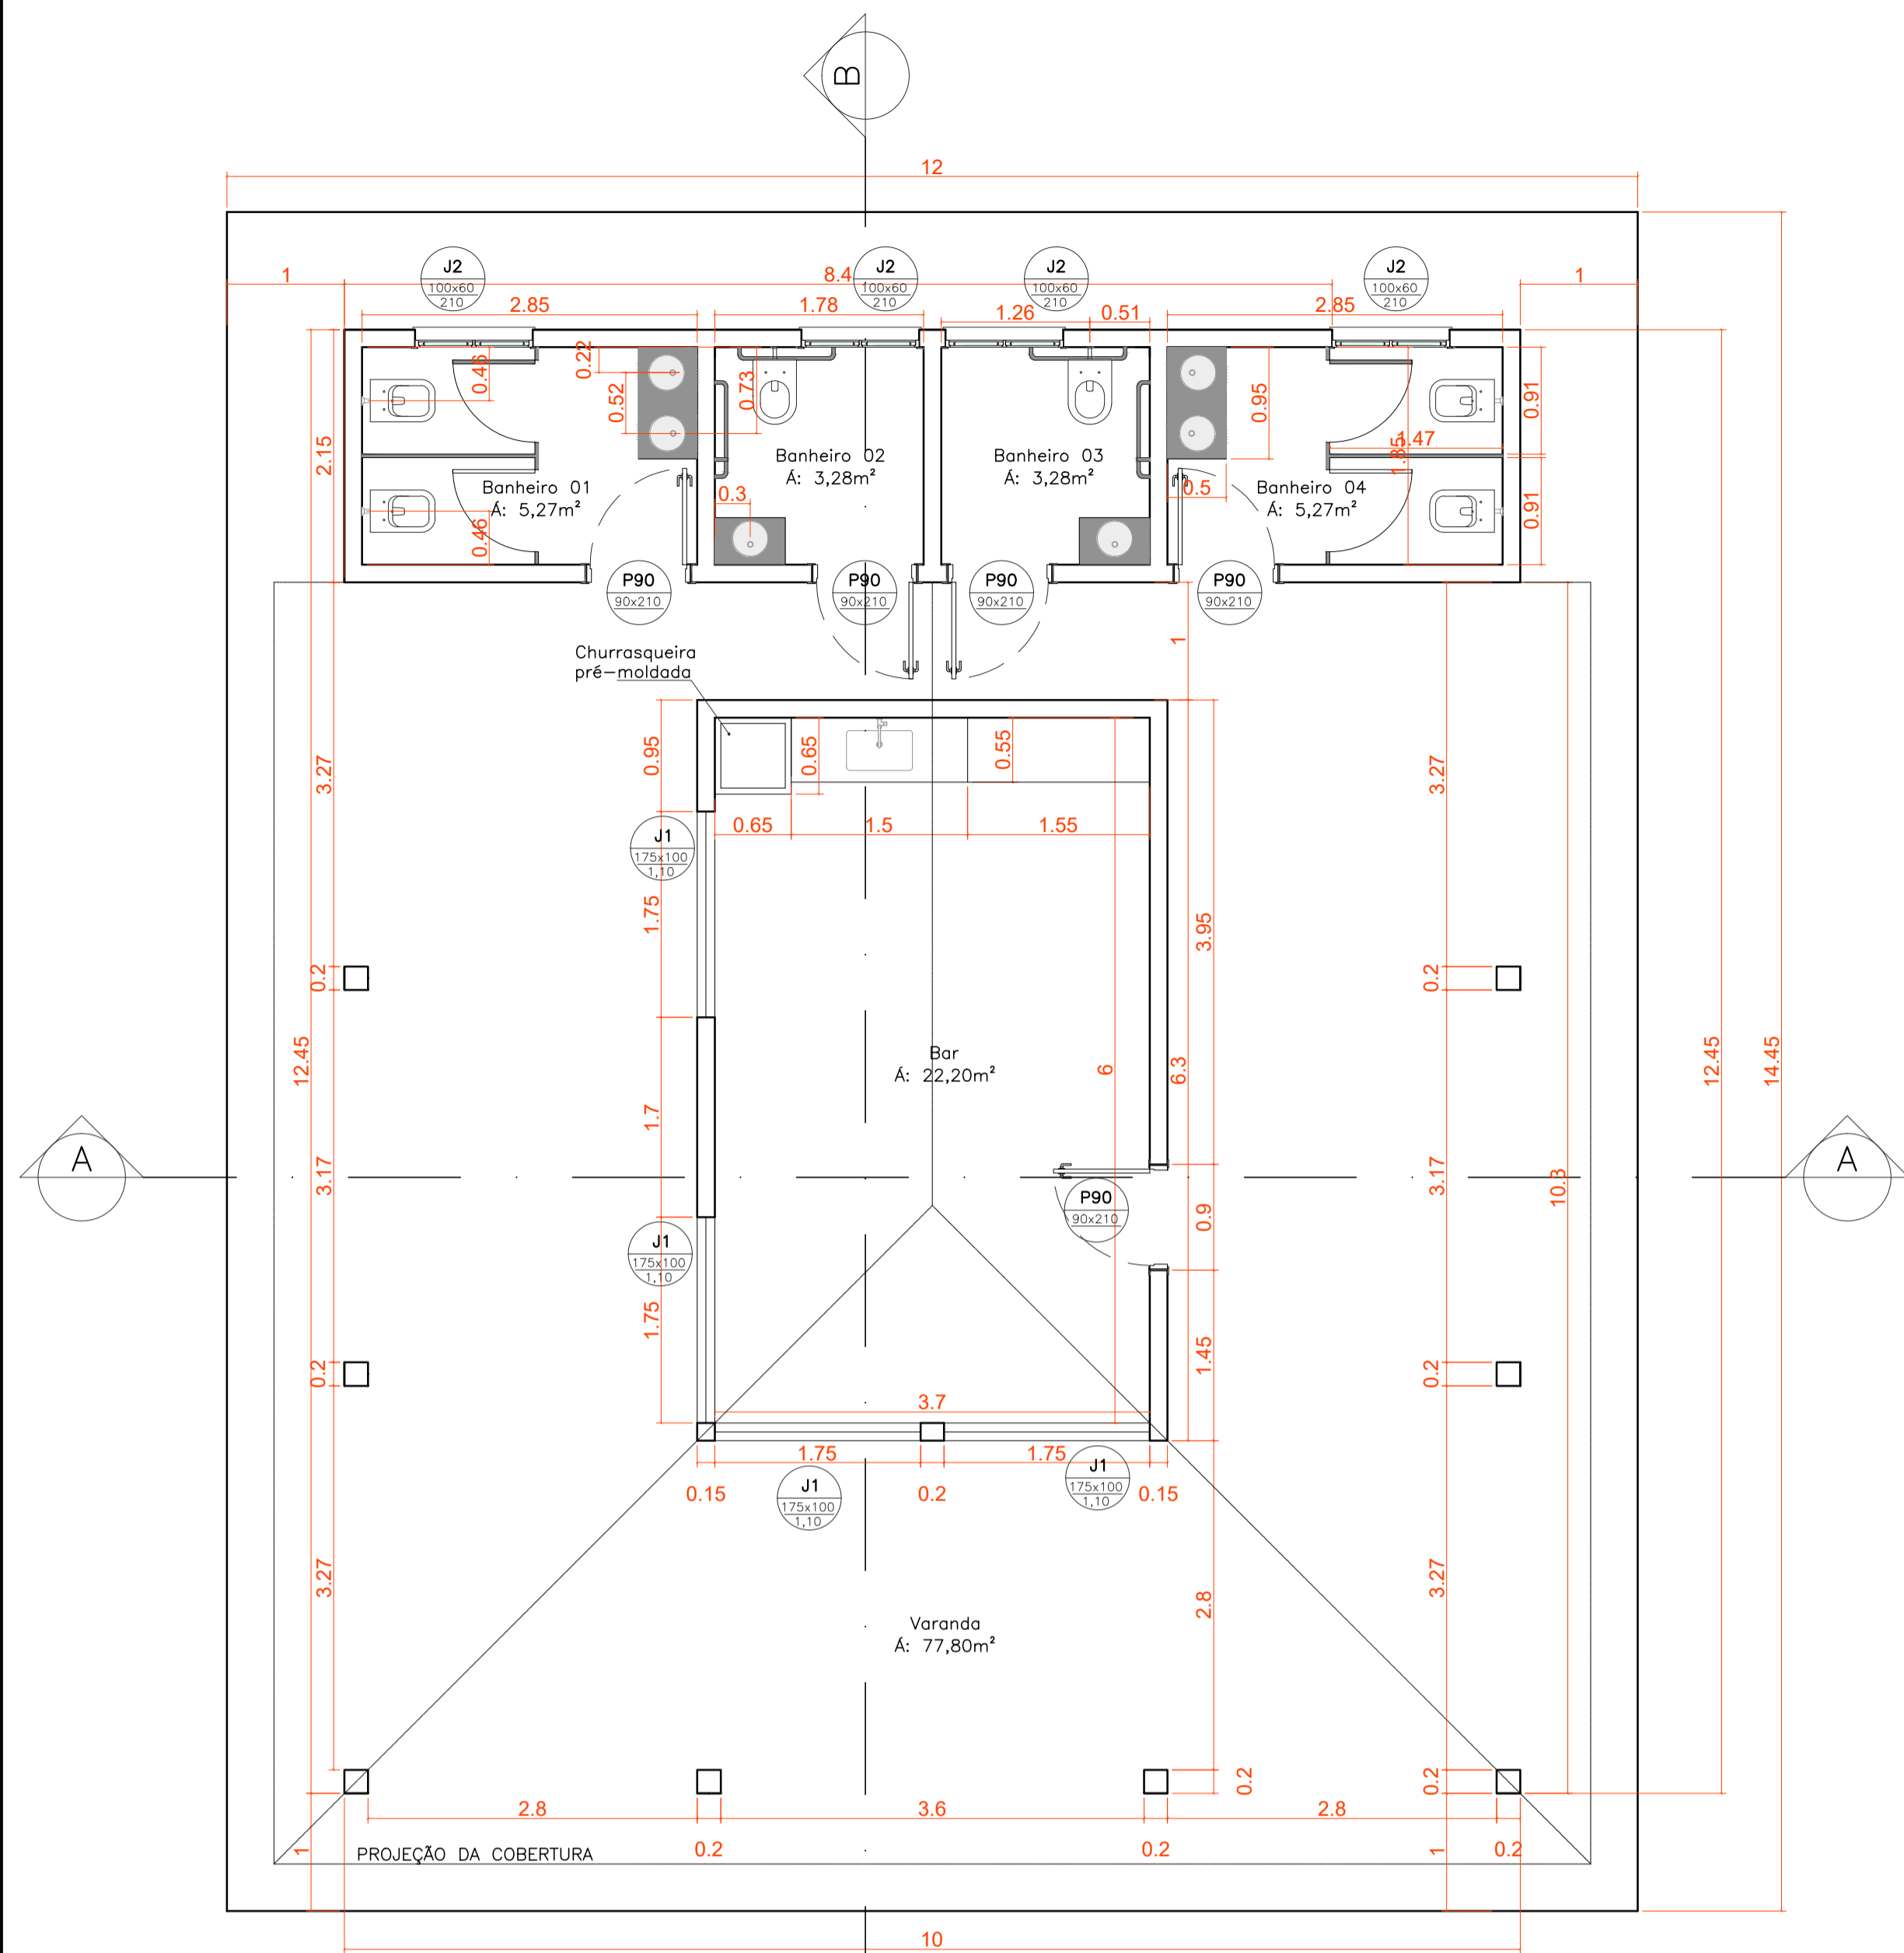


Planta  
Escala 1:50

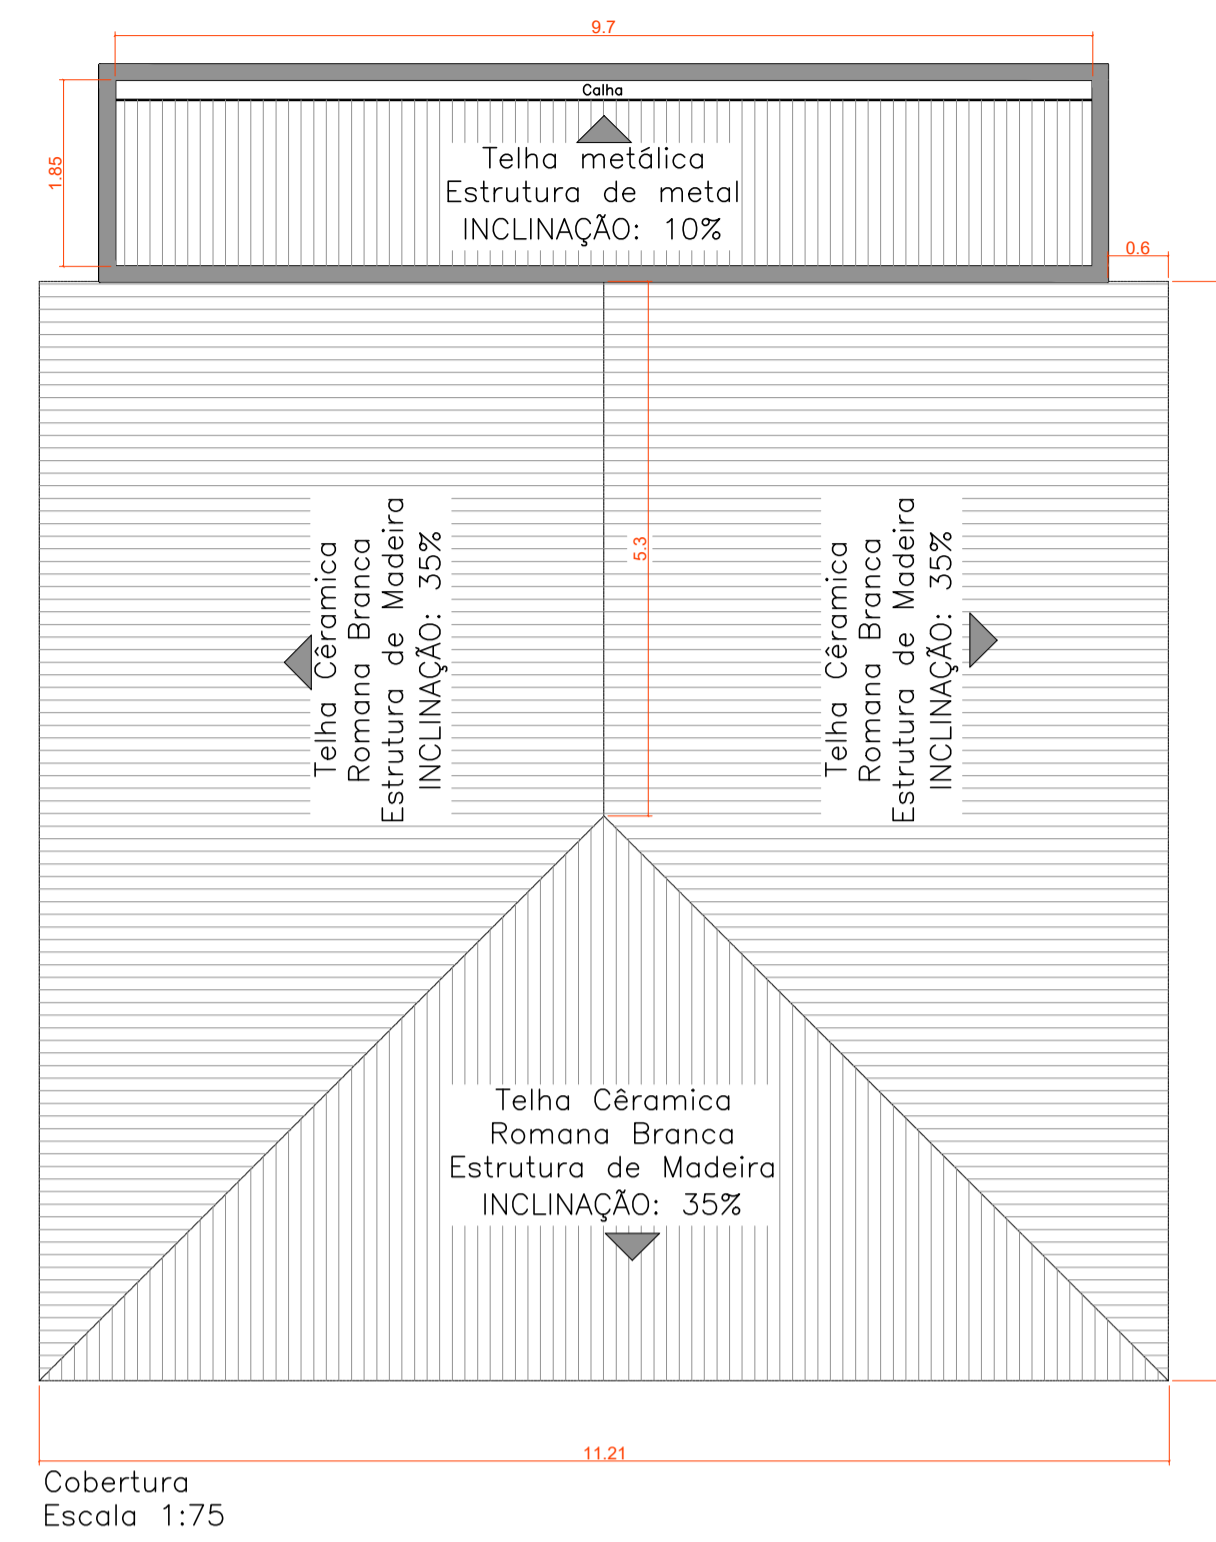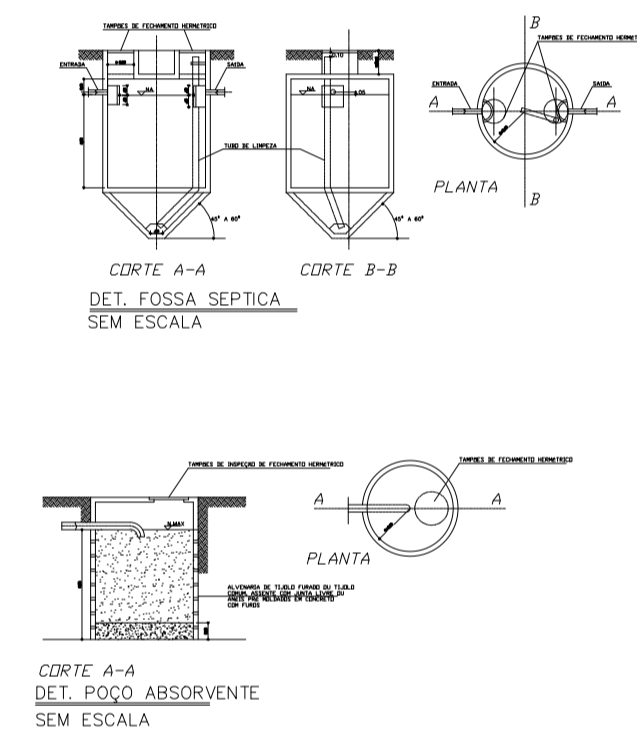

Cobertura  
Escala 1:75

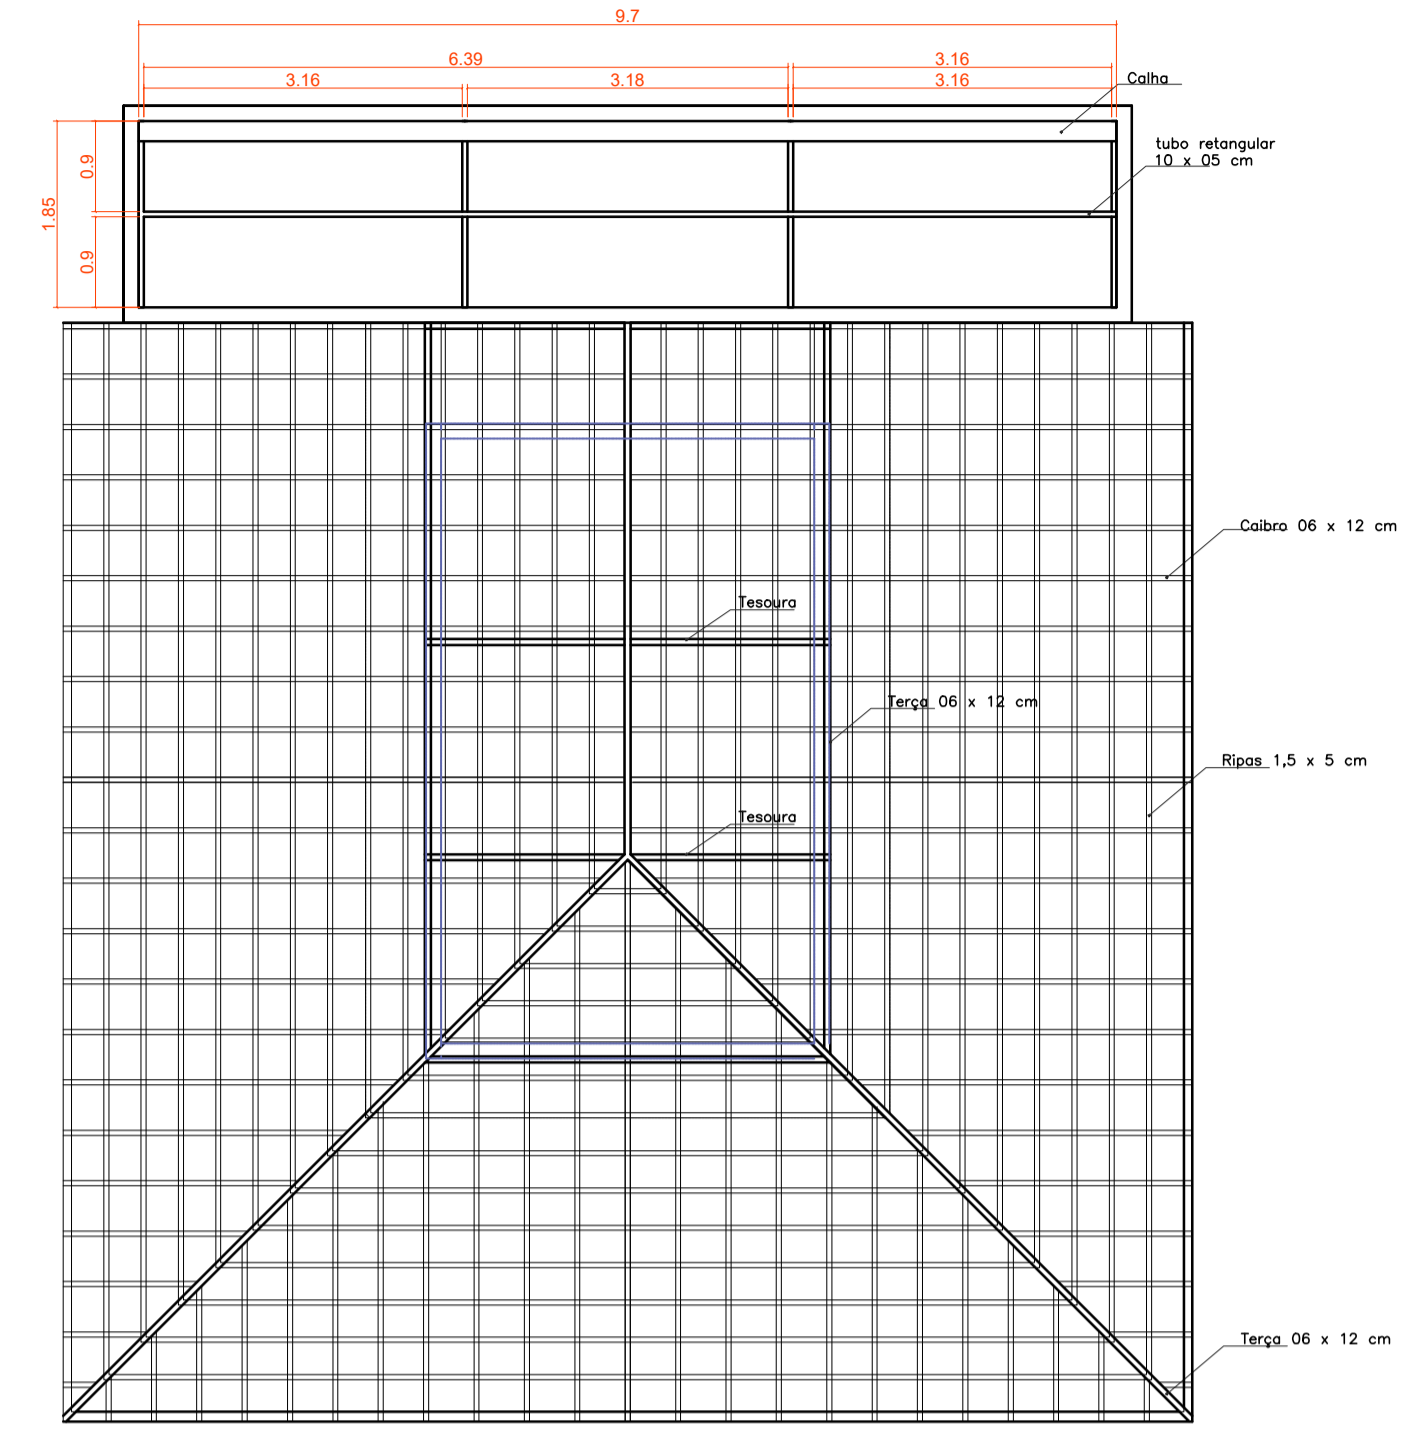


Estrutura Cobertura  
Escala 1:75

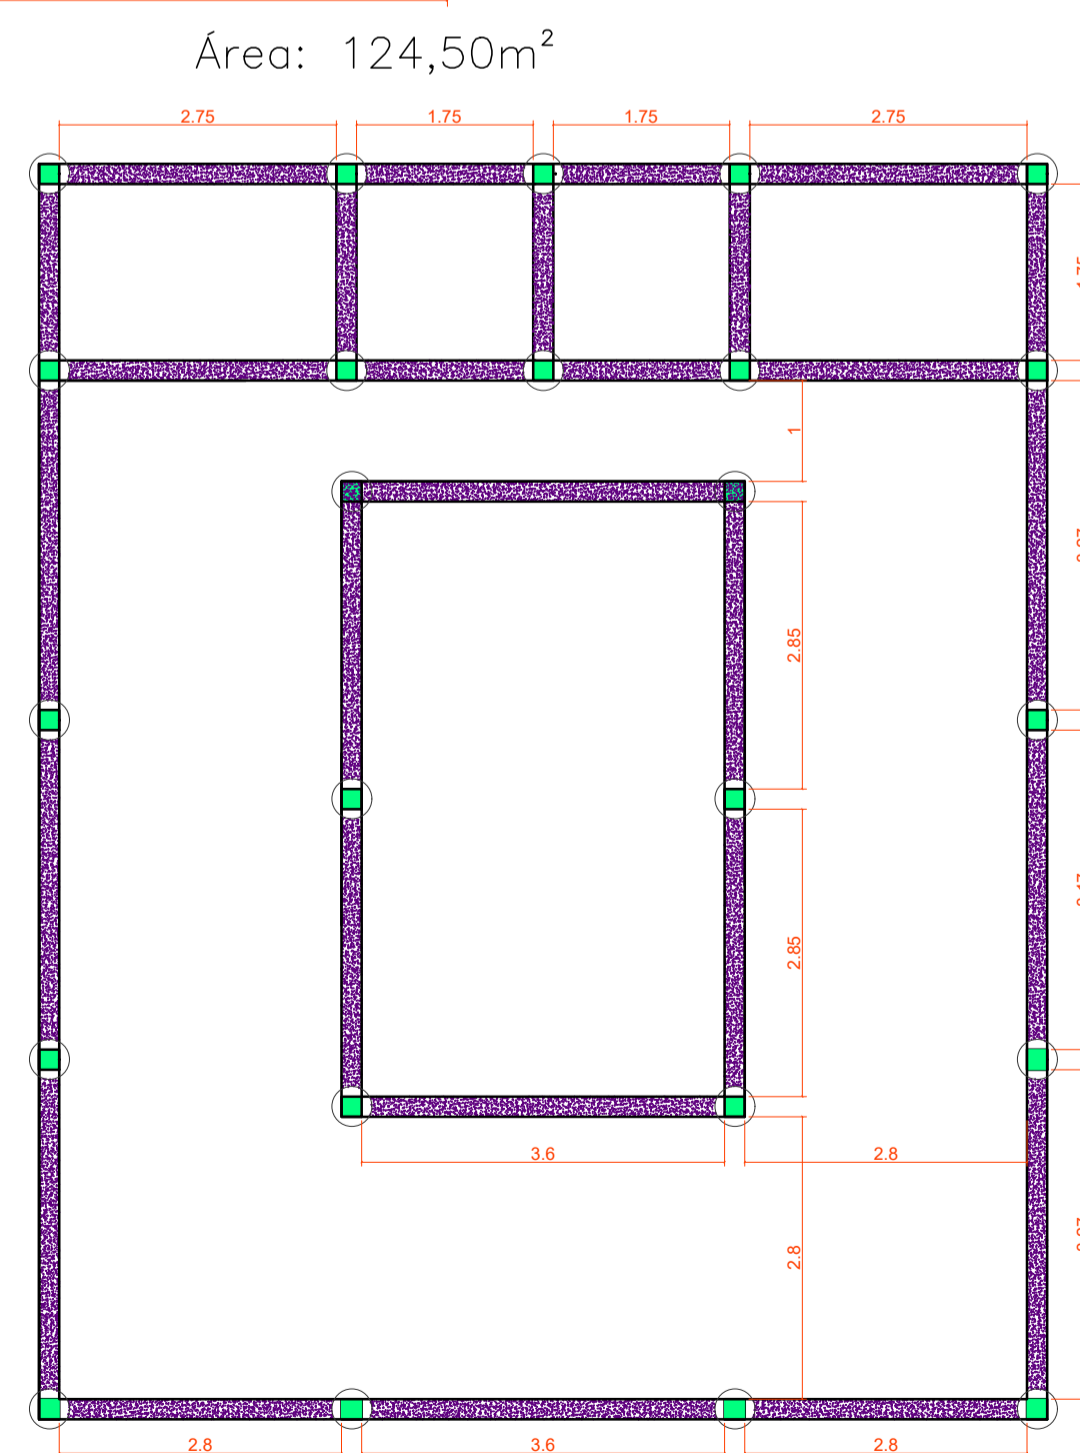

Estrutural  
Escala 1:75

LEGENDA	
SIMBOLÓGIA	DESCRIÇÃO
	PILAR
	BALDRAME
	ESTACA Ø25cm - H= 3,00m

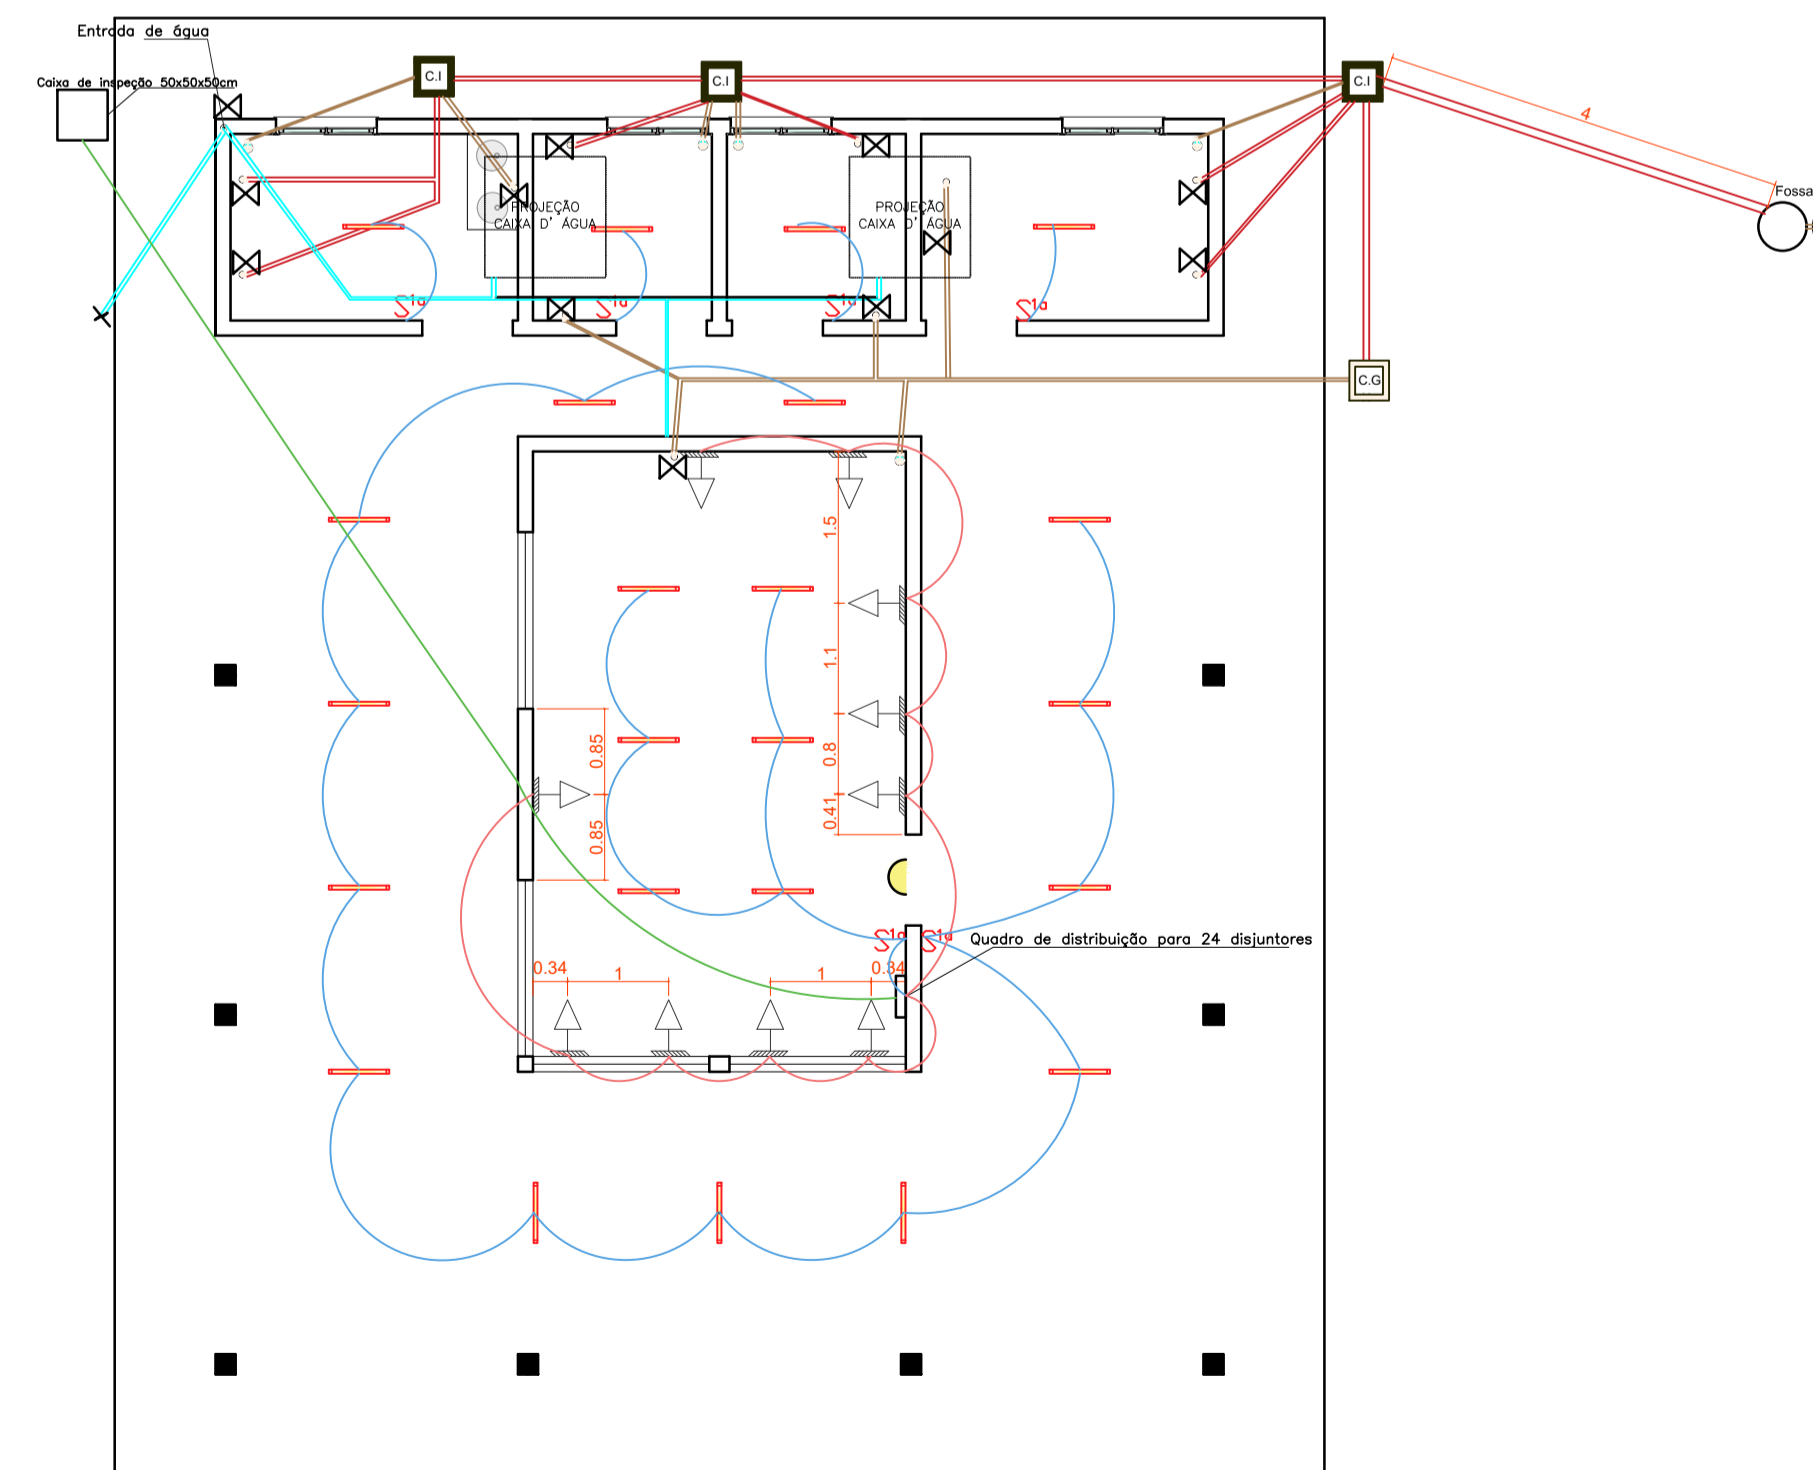

Elétrica e Hidráulica  
Escala 1:75

LEGENDA:	
	Filmeado - 3/4" - Cabo elétrico 1,5mm
	Filmeado - 3/4" - Cabo elétrico 2,5mm
	Filmeado - 1" - Cabo elétrico 10mm
	Cabo
	Dois condutores de fase (F1 e F2)
	Um condutor neutro (N)
	Um condutor de proteção (PE - terra)
	Interruptor Simples a 1,10m do piso
	Tomada 2P+T - 1,00 do piso
	Lâmpada tubular de led - 60cm - 18w
	LÂMPADA DE SAÍDA DE EMERGENCIA
	Caixa de inspeção
	Caixa de gordura
	Tubo Ø 25mm
	Tubo Ø 100mm
	Tubo Ø 75mm
	REGISTRO DE GAVETA



**PROJETO ARQUITETÔNICO** **FOLHA: 07/08**


CONSTRUÇÃO DE UMA ÁREA DE LAZER AS MARGENS DA PRAINHA  
**LOCAL: AVENIDA LUIZ LAURENTE, KM 1**  
**MUNICÍPIO: MARAPOAMA - SP**  
**CLIENTE: PREFEITURA MUNICIPAL DE MARAPOAMA**

ESCALA: Informada

**ASSUNTO: BAR**



SITUAÇÃO S/ ESCALA:			
<p>TERRENO ..... 51.576,50 m²  EXISTENTE ..... 1557,44 m²  A CONSTRUIR ..... 1574,81 m²  TOTAL ..... 3132,5m²  TAXA DE OCUPAÇÃO ..... 6,05%</p>		<p>ART DO PROJETO: 2620260153933  JANEIRO DE 2026</p>	

PREFEITURA MUNICIPAL DE MARAPOAMA  
LOURENÇO LORENÇETTI  
PREFEITO MUNICIPAL

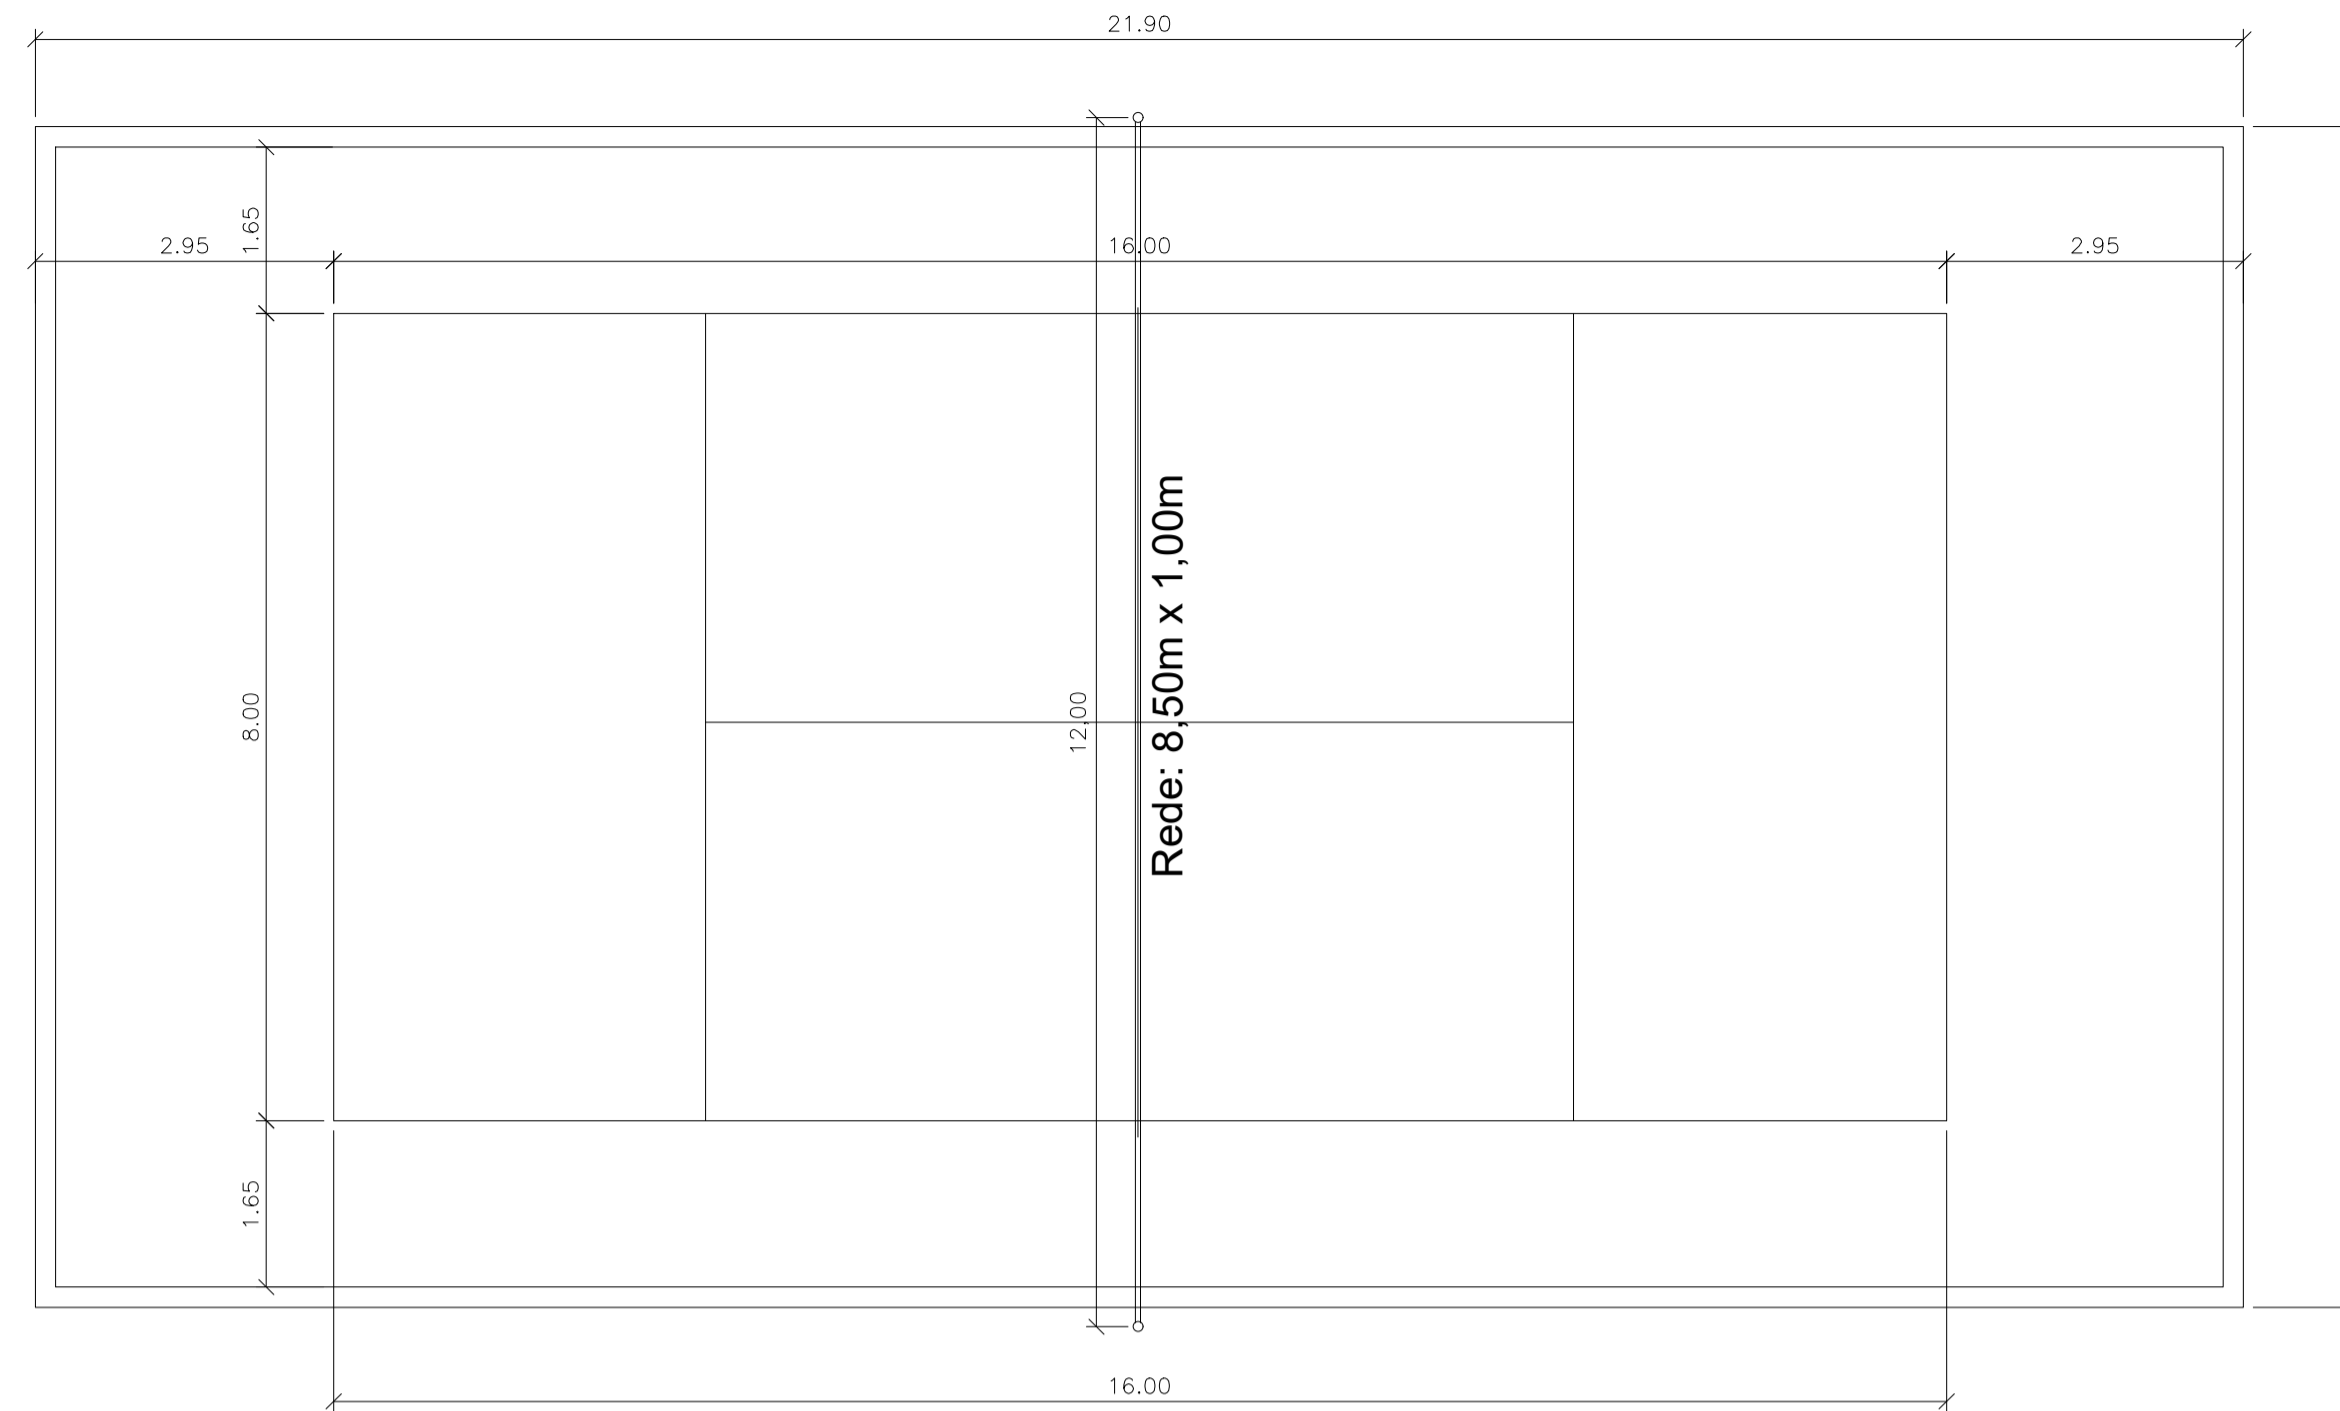


Planta  
Escala 1:75

### Detalhamento do piso

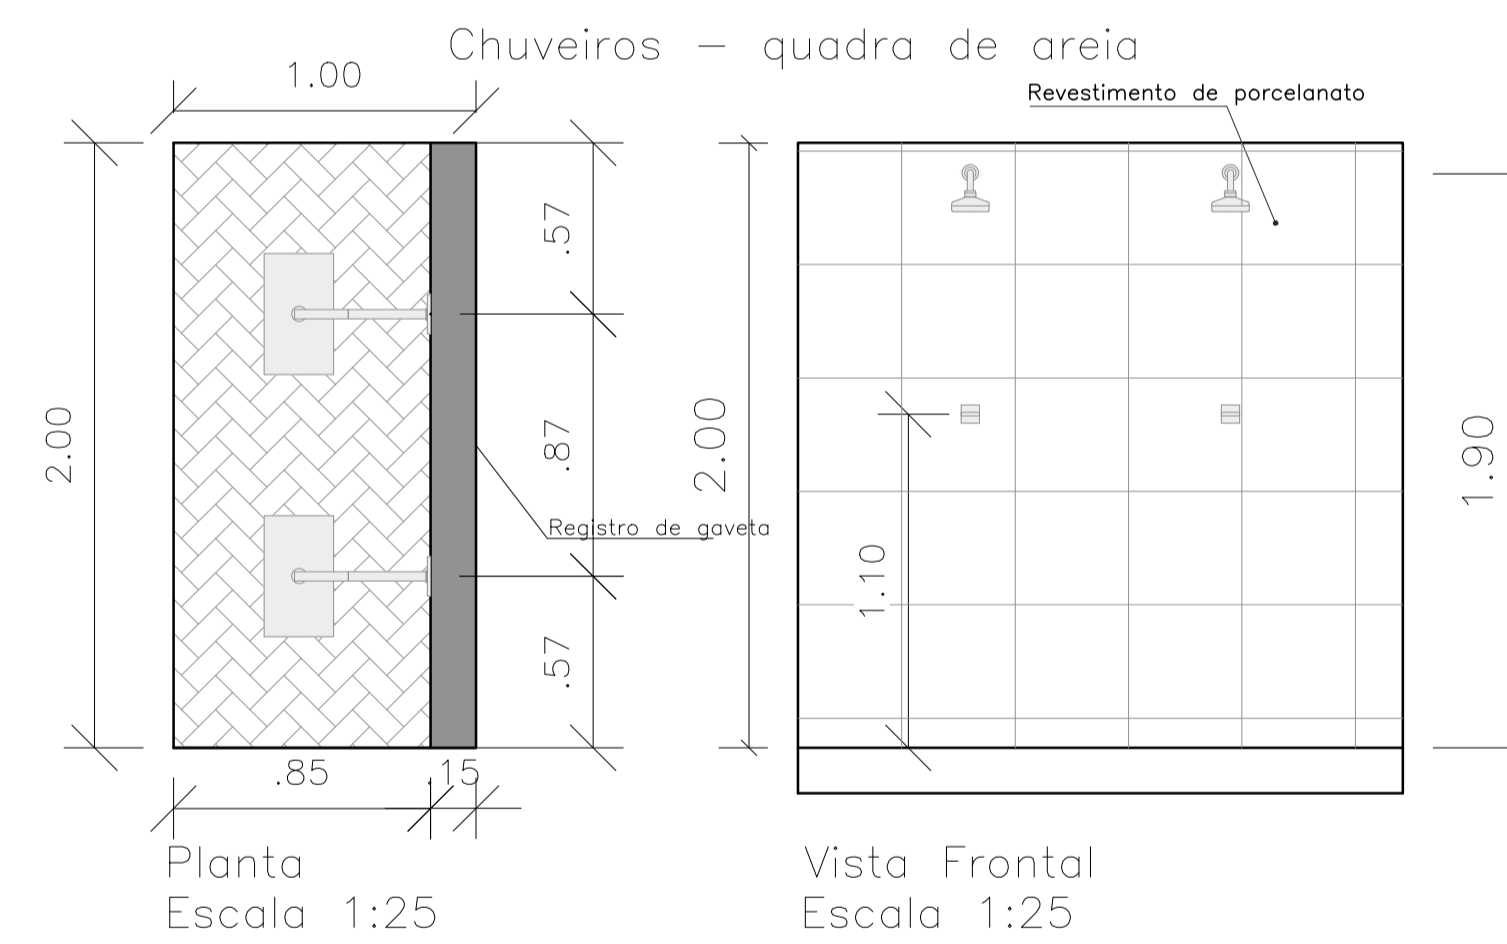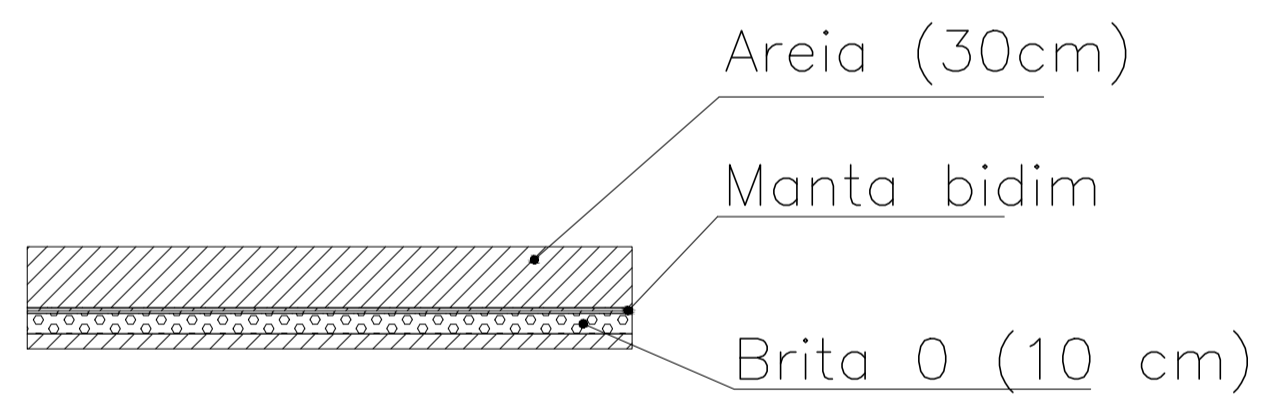

Planta  
Escala 1:25

Vista Frontal  
Escala 1:25

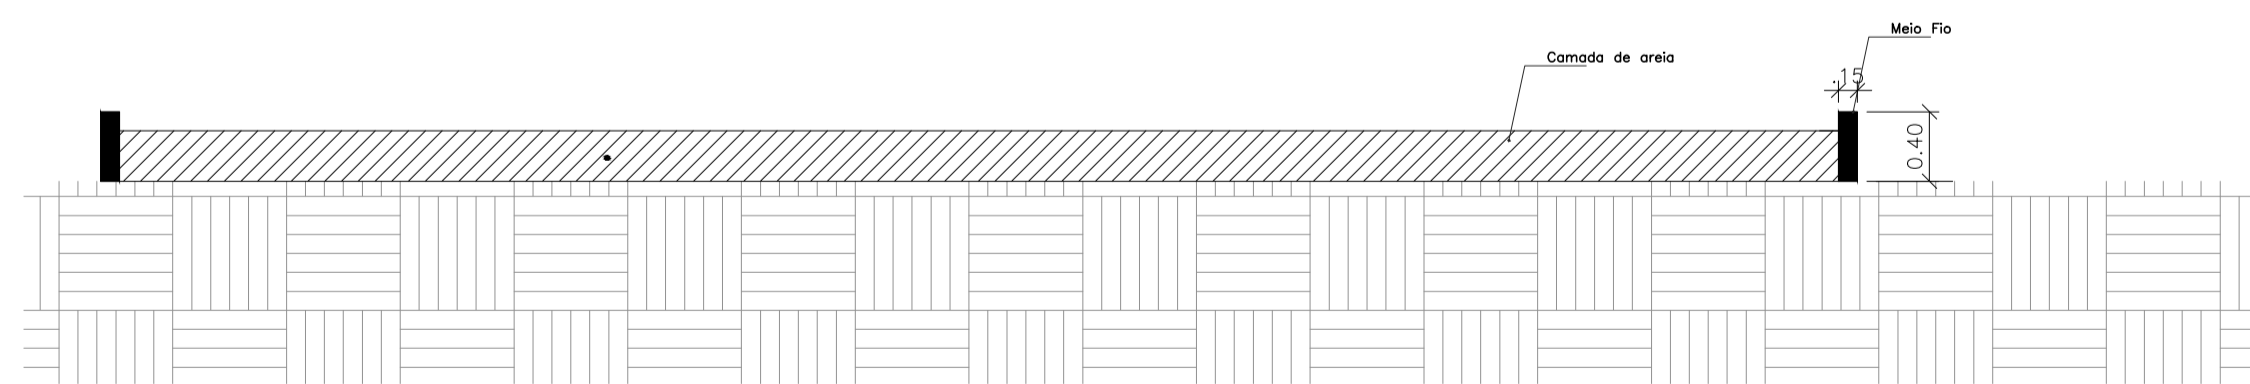

## PROJETO ARQUITETÔNICO FOLHA: 08/08

CONSTRUÇÃO DE UMA ÁREA DE LAZER AS MARGENS DA PRAINHA  
**LOCAL:** AVENIDA LUIZ LAURENTE, KM 1  
**MUNICÍPIO:** MARAPOAMA - SP  
**CLIENTE:** PREFEITURA MUNICIPAL DE MARAPOAMA

ESCALA: Informada

### ASSUNTO: QUADRA DE AREIA

SITUAÇÃO S/ ESCALA:			JOSÉ ROMEU SACCANI ENG. CIVIL RESPONSÁVEL TÉCNICO CREA 5060019471
TERRENO ..... 51.579,50 m <sup>2</sup> EXISTENTE ..... 1557,44 m <sup>2</sup> A CONSTRUIR ..... 1574,81m <sup>2</sup> TOTAL ..... 3132,5m <sup>2</sup> TAXA DE OCUPAÇÃO ..... 6,05%			

PREFEITURA MUNICIPAL DE MARAPOAMA  
 LOURENÇO LORENÇETTI  
 PREFEITO MUNICIPAL